

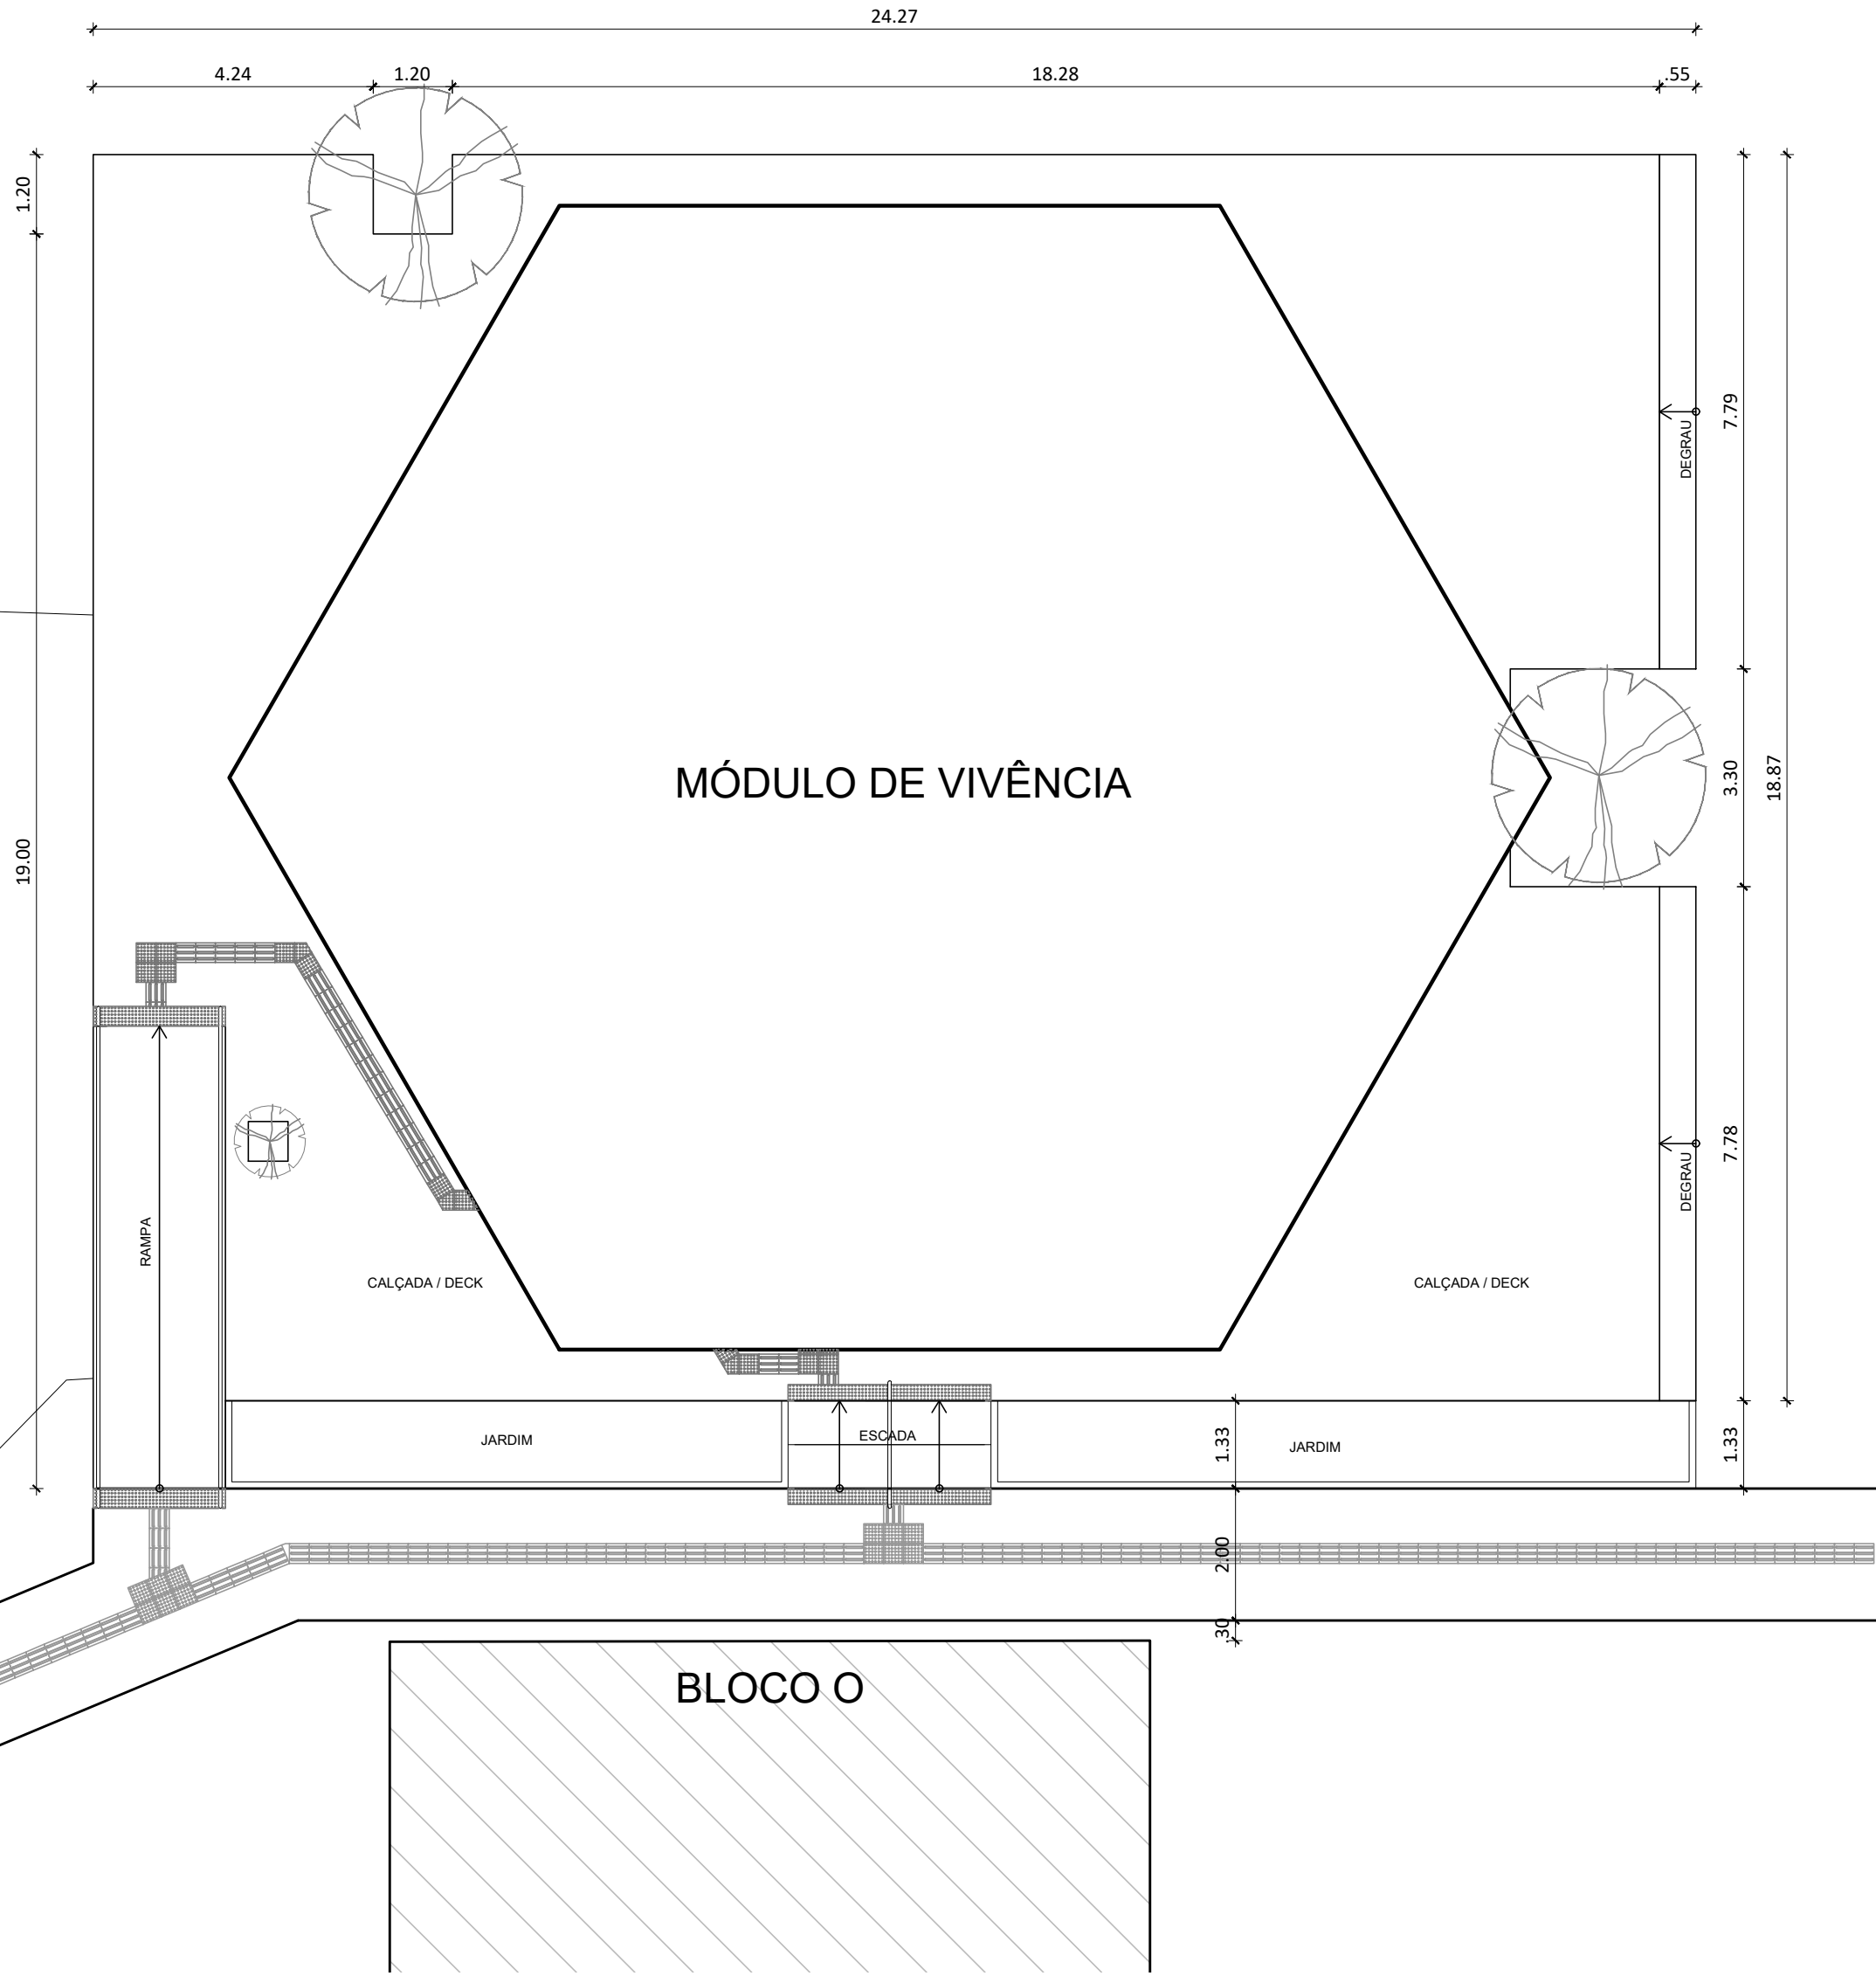
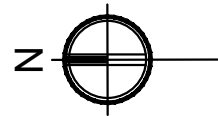


A2 - 594 x 420 mm


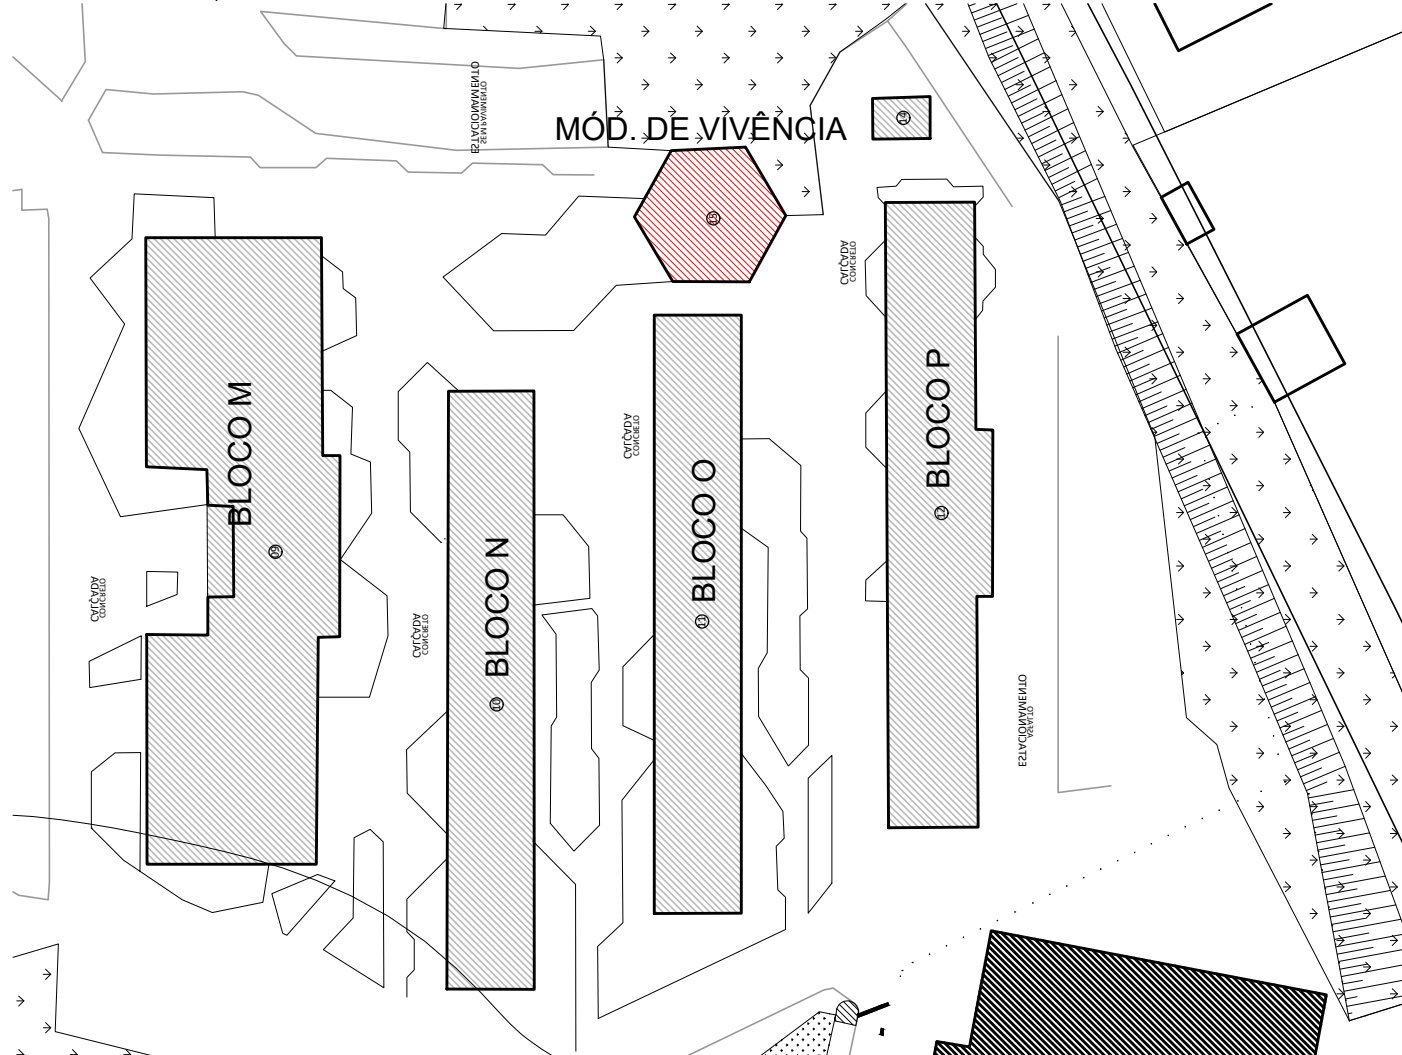


2 IMPLANTAÇÃO
esc. 1/100

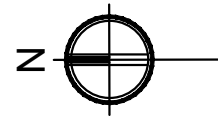

1 SITUAÇÃO
esc. 1/1000

 Universidade Federal Fluminense		 SAEP Superintendência de Arquitetura Engenharia e Patrimônio Divisão de Departamento de Projeto	PROCESSO ADMINISTRATIVO: 23069.187005/2022-62		
projeto: MÓDULO DE VIVÊNCIA ICHF			etapa: IMPLANTAÇÃO - SITUAÇÃO		
unidade: ICHF - INSTITUTO DE CIÊNCIAS HUMANAS E FILOSOFIA			campus: GRAGOATÁ		
endereço: RUA PROFESSOR MARCOS WALDEMAR DE FREITAS REIS, S/N - SÃO DOMINGOS			revisão: 00	escala: INDICADA	data de emissão: 24/10/2022
projetista: LUIZ AFFONSO / SABRINA FABRIS		desenhista: SABRINA FABRIS	aprovação:		01/23

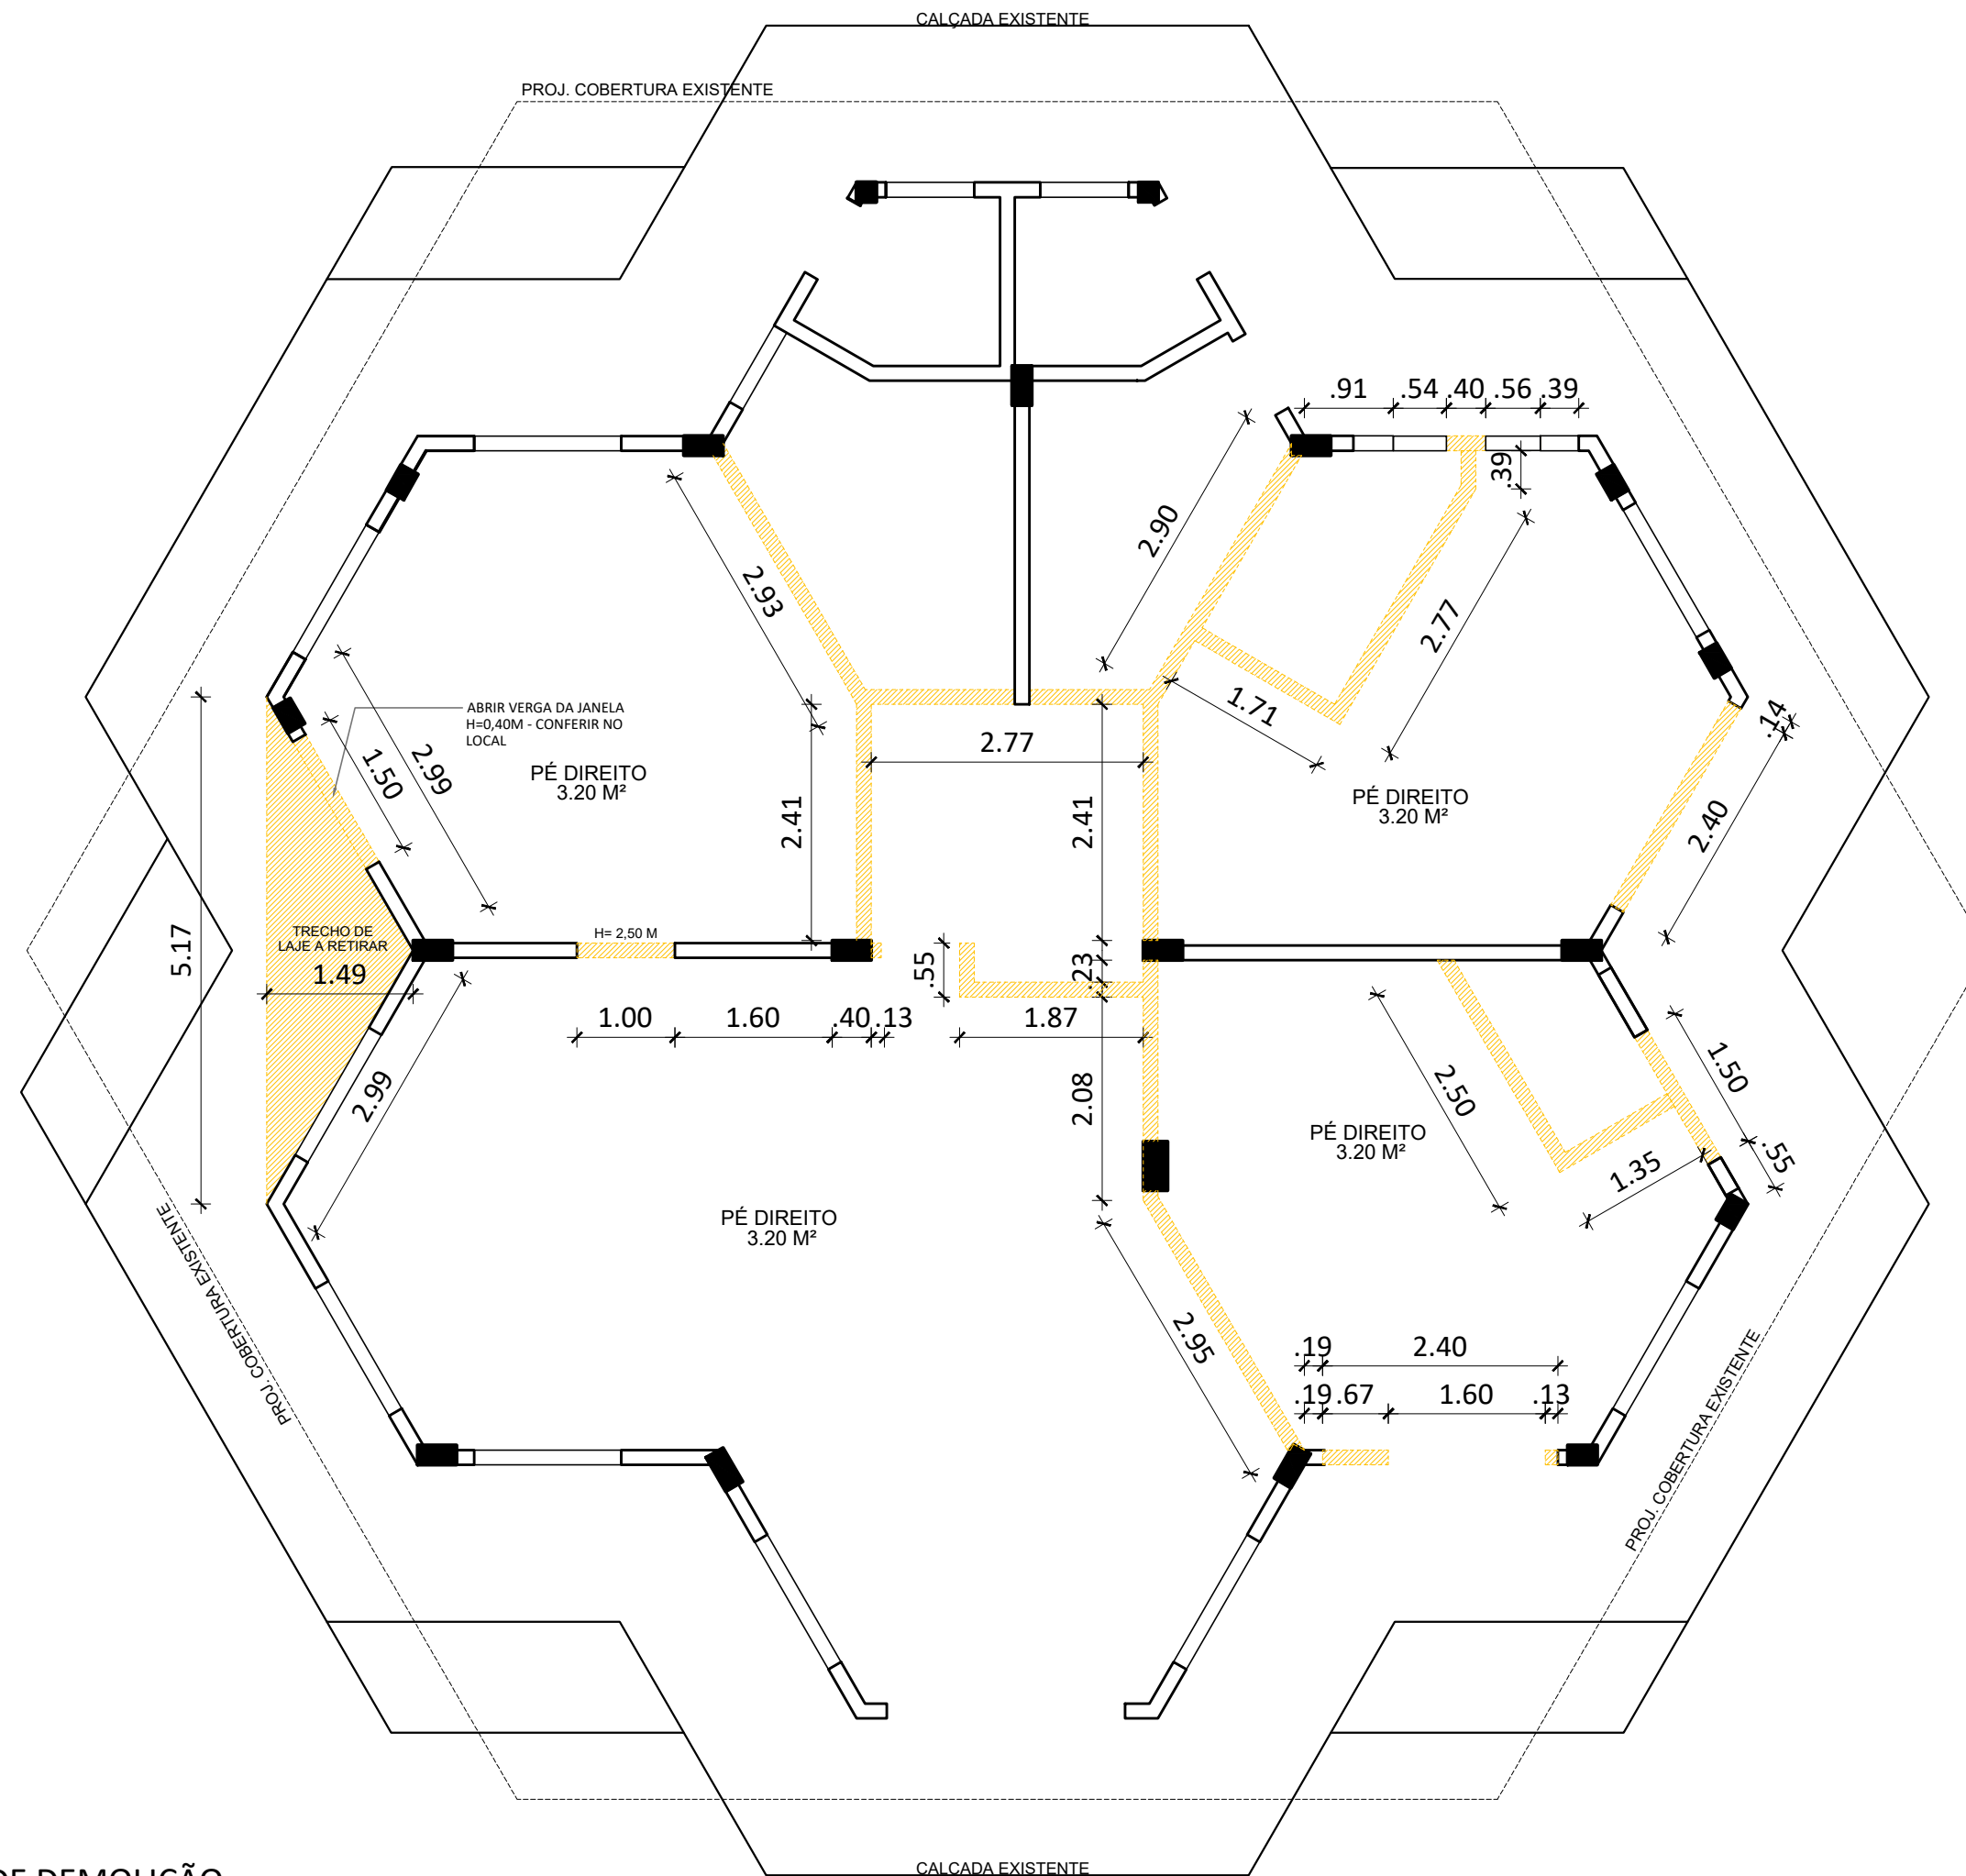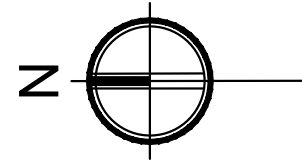

1 PLANTA DE DEMOLIÇÃO
esc. 1/100

LEGENDA

- PAREDES EXISTENTES
- PILARES EXISTENTES
- PROJEÇÃO DA COBERTURA EXISTENTE
- PAREDE A DEMOLIR
- PAREDE A CONSTRUIR

OBS: VERIFICAR MEDIDAS NO LOCAL



PROCESSO ADMINISTRATIVO:
23069.187005/2022-62

projeto:
MÓDULO DE VIVÊNCIA ICHF

etapa:
PLANTA DE DEMOLIÇÃO

unidade:
ICHF - INSTITUTO DE CIÊNCIAS HUMANAS E FILOSOFIA

campus:
GRAGOATÁ

endereço:
RUA PROFESSOR MARCOS WALDEMAR DE FREITAS REIS, S/N - SÃO DOMINGOS


revisão: 00
escala: 1/100
data de emissão: 14/09/2022

projetista:
LUIZ AFFONSO / SABRINA FABRIS

desenhista:
SABRINA FABRIS

aprovação:

02/23

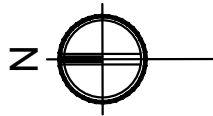


LEGENDA

- PAREDES EXISTENTES
- PILARES EXISTENTES
- PROJEÇÃO DA COBERTURA EXISTENTE
- PAREDE A DEMOLIR
- PAREDE A CONSTRUIR

OBS: VERIFICAR MEDIDAS NO LOCAL

QUADRO DE ACABAMENTOS	
SÍMBOLO	TIPO/MATERIAL
1	PISO EM PORCELANATO 60x60 CM ACETINADO RETIFICADO COM JUNTA DE 1,5 MM
2	PISO PORCELANATO 90x90 CM ACETINADO RETIFICADO COM JUNTA DE 1,5 MM
3	PISO EM DECK EM MADEIRA PLÁSTICA APOIADO EM TRECHO DE CONTRAPISO EXECUTADO SOBRE CALÇADA EXISTENTE E TRECHO SOBRE CONTRAPISO EM ENCHIMENTO A SER EXECUTADO
1	PAREDE COM AZULEJO ACETINADO RETIFICADO BRANCO COM JUNTA 1 MM
2	PAREDE COM PINTURA ACRÍLICA COM ACABAMENTO ACETINADO - COR PÁSSARO DE INVERNO DA CORAL OU EQUIVALENTE
3	PAREDE COM PINTURA ACRÍLICA COM ACABAMENTO ACETINADO - COR VERDE QUADRA DA CORAL OU EQUIVALENTE
4	PAREDE COM PINTURA ACRÍLICA COM ACABAMENTO ACETINADO - COR INDIGO PROFUNDO DA CORAL OU EQUIVALENTE
5	PAREDE COM PAINÉIS EM CHAPAS DE MADEIRA OSB NA COR NATURAL DE PINUS SOBRE PAREDE COM PINTURA ACRÍLICA ACABAMENTO ACETINADO - PÁSSARO DE INVERNO DA CORAL OU EQUIVALENTE
6	MALHA POP INSTALADA SOBRE PAREDE COM PINTURA ACRÍLICA ACABAMENTE ACETINADO - COR PÁSSARO DE INVERNO DA CORAL OU EQUIVALENTE
1	TETO COM PINTURA ACRÍLICA SOBRE EMBOÇO COM ACABAMENTO FOSCO - COR PRETA
2	TETO COM PINTURA ACRÍLICA SOBRE EMBOÇO COM ACABAMENTO FOSCO - COR PÁSSARO DE INVERNO DA CORAL
1	RODAPÉ EM MADEIRA DE LEI IMBUIA COM ACABAMENTO EM VERNIZ FOSCO - H=10 CM
2	RODAPÉ COM O MESMO PORCELANATO DO PISO - H=10 CM
3	RODAPÉ EM ARGAMASSA DE CIMENTO E AREIA - H=10 CM

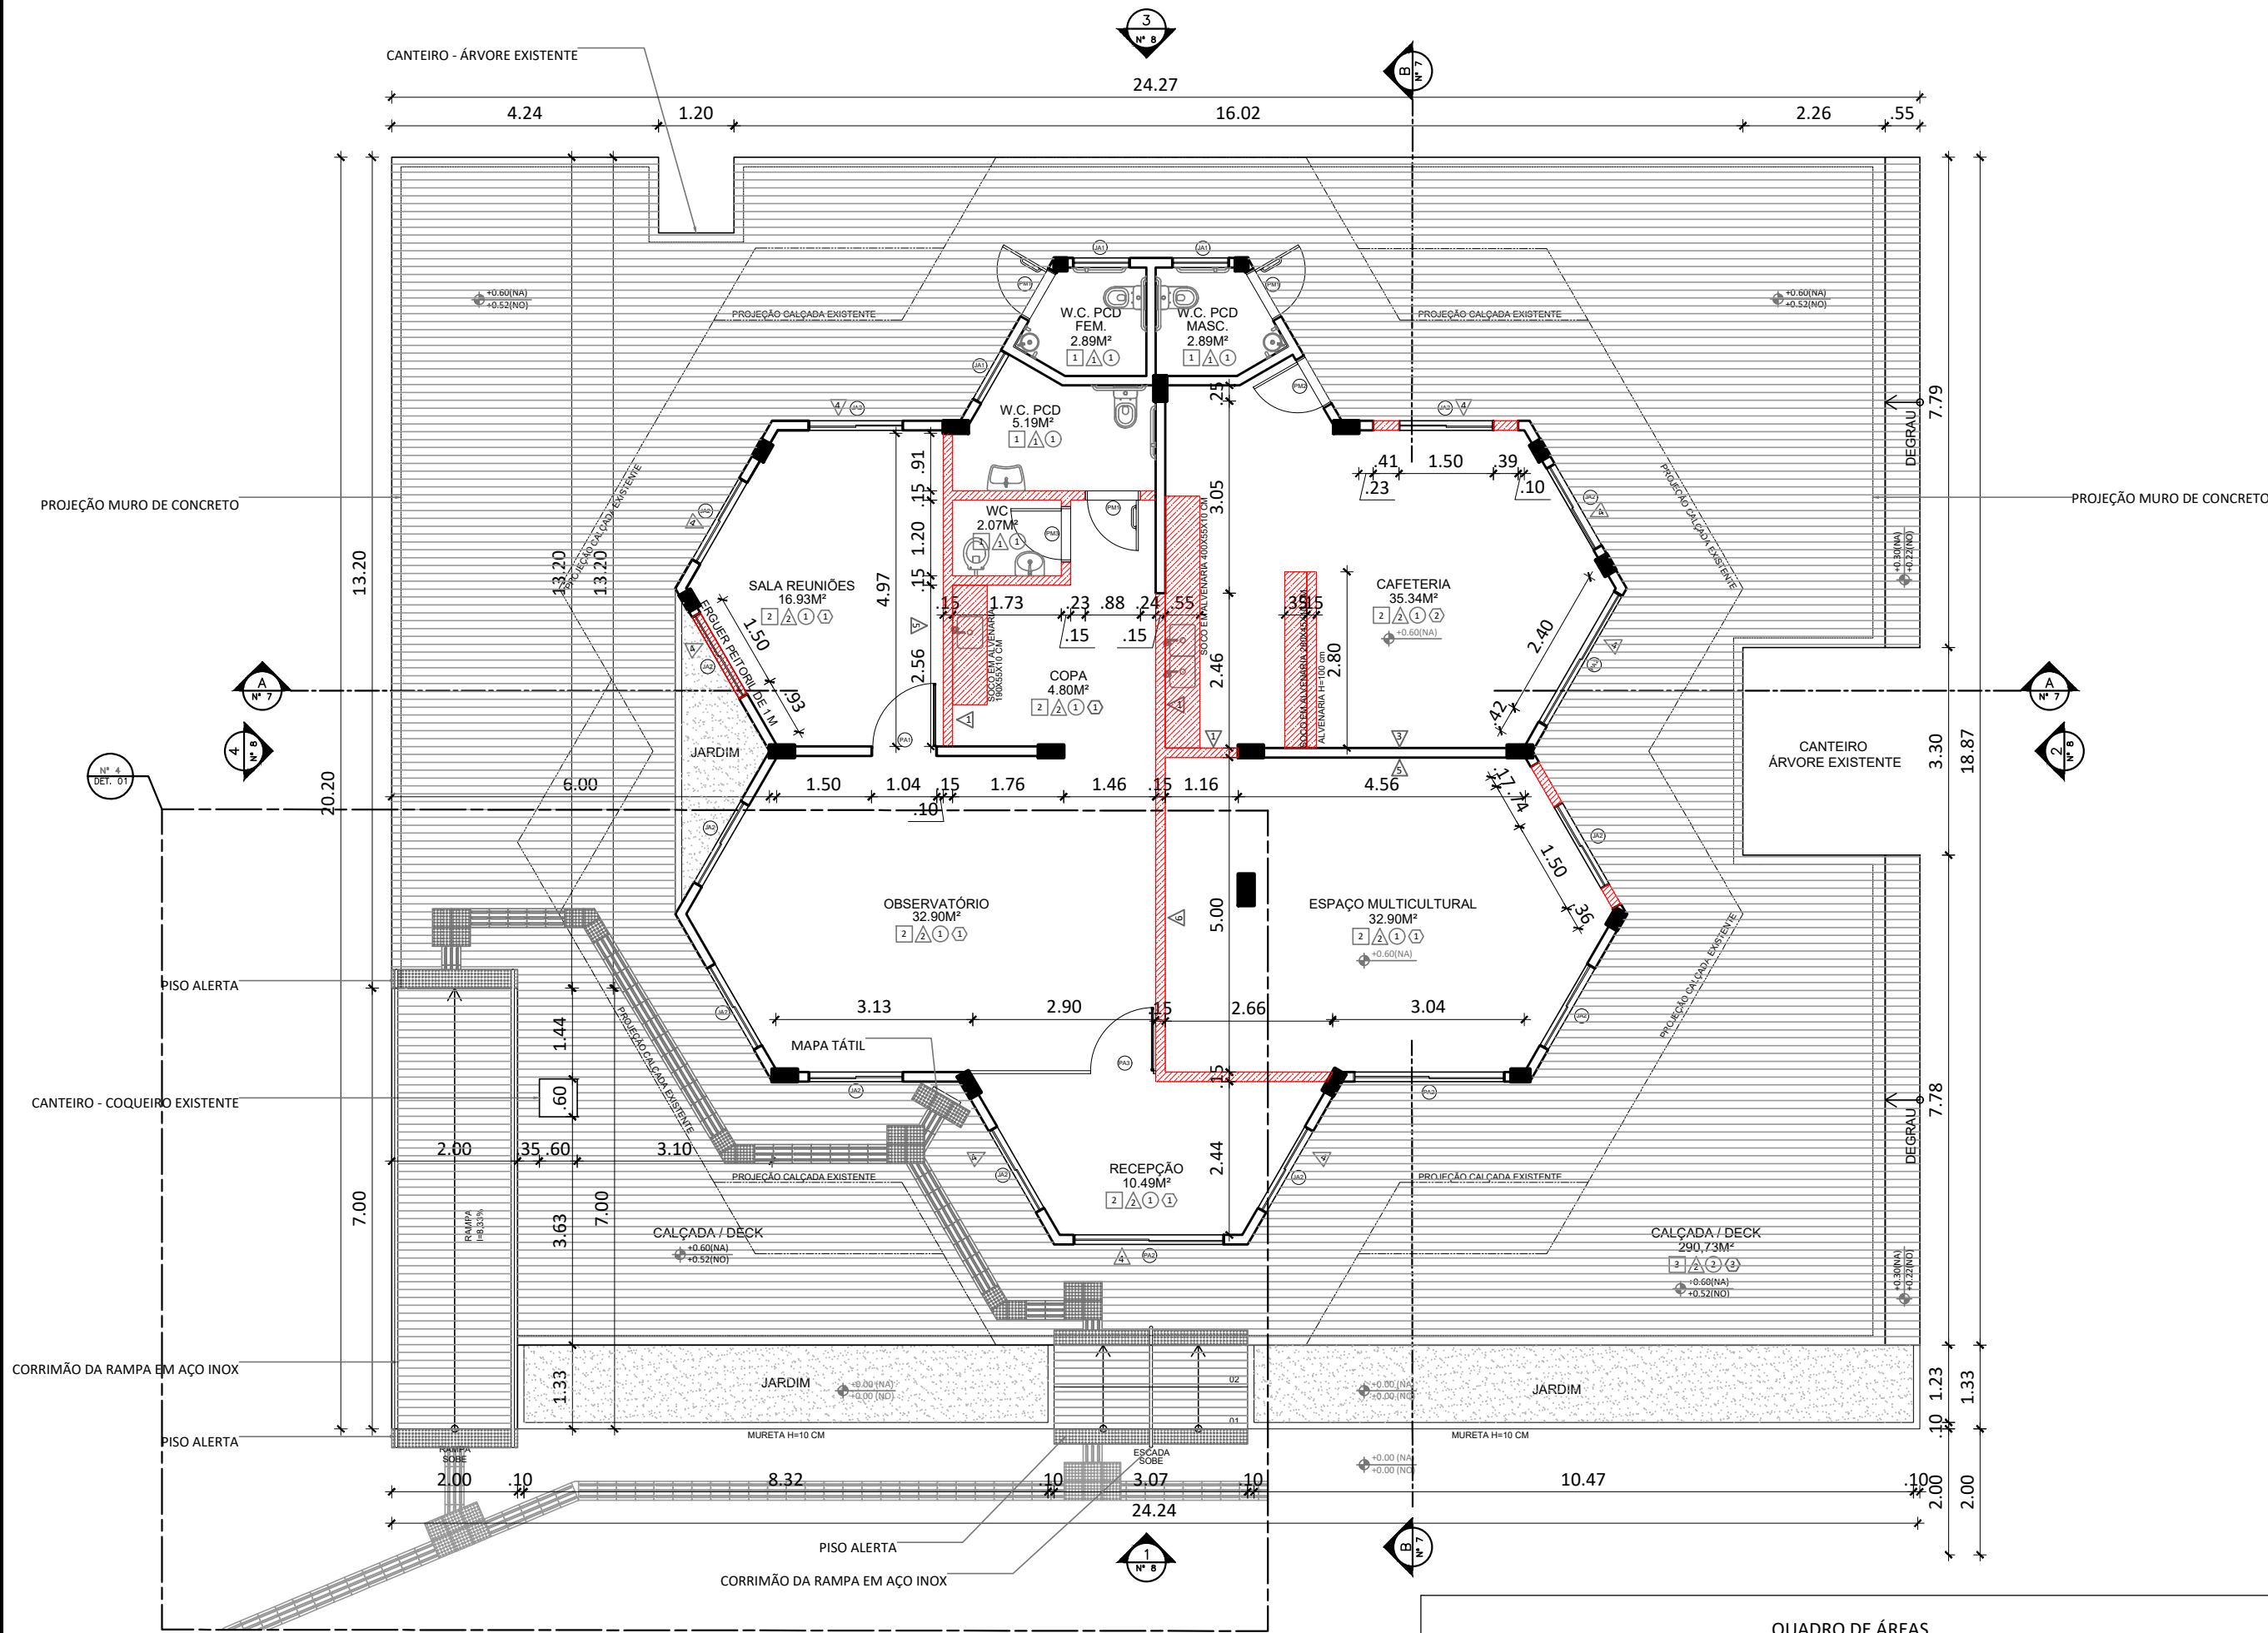

1 PLANTA DE CONSTRUÇÃO
esc. 1/100

QUADRO DE ÁREAS			
	ÁREA EXISTENTE	ÁREA A CONSTRUIR	OBSERVAÇÕES
EDIFICAÇÃO	166,27 m²		NÃO HAVERÁ ACRÉSCIMO DE ÁREA, SOMENTE REMODELAÇÃO DA PARTE INTERNA
COBERTURA	259,80 m²		NÃO HAVERÁ ACRÉSCIMO DE ÁREA
CALÇADA/DECK	109,30 m²	181,42 m²	A LAJE DA CALÇADA EXISTENTE SERÁ COBERTA POR DECK DE MADEIRA PLÁSTICA COMPLEMENTANDO A ÁREA A CONSTRUIR


QUADRO DE ESQUADRIAS					
REF.	TIPO/MATERIAL	LARG.	ALT.	PEITORIL	QTDE
PM1	PORTA DE ABRIR SEMI-OCA EM COMPENSADO COM APLICAÇÃO DE VERNIZ STAIN PADRÃO IMBUIA E CHAPA METÁLICA RESISTENTE A IMPACTOS CONFORME NBR-9050	0,80	2,10	-	3
PM2	PORTA DE ABRIR SEMI-OCA EM COMPENSADO COM VERNIZ STAIN PADRÃO IMBUIA	0,80	2,10	-	1
PM3	PORTA DE ABRIR SEMI-OCA EM COMPENSADO COM VENEZIANA E APLICAÇÃO DE VERNIZ STAIN PADRÃO IMBUIA	0,80	2,10	-	1
JA1	JANELA COM DUAS FOLHAS, UMA FIXA E UMA BASCULANTE, EM ALUMÍNIO ANODIZADO NATURAL FOSCO, PERFIL DE 5X2,5 CM E VIDRO MINI BOREAL INCOLOR DE 4MM	0,90	0,90	1,60	3
JA2	JANELA COM DUAS FOLHAS DE CORRER EM ALUMÍNIO ANODIZADO NATURAL FOSCO, PERFIL DE 5X2,5 CM E VIDRO LISO INCOLOR DE 4MM	1,50	1,50	1,00	12
PA1	PORTA DE ABRIR EM ALUMÍNIO ANODIZADO NATURAL FOSCO, PERFIL DE 10X3CM E VIDRO TEMPERADO INCOLOR 8MM	1,00	2,50	-	1
PA2	PORTA COM DUAS FOLHAS DE CORRER EM ALUMÍNIO ANODIZADO NATURAL FOSCO, PERFIL DE 10X3CM E VIDRO TEMPERADO DE 8MM	2,40	2,50	-	3
PA3	CONJUNTO DE PORTA DE ABRIR (L=1,00), PAINEL FIXO (L=1,90) E BANDEIRA FIXA (A=0,70) EM ALUMÍNIO ANODIZADO NATURAL FOSCO, PERFIL DE 10X3CM E VIDRO TEMPERADO INCOLOR DE 8MM	VERIFICAR DESENHO	2,50	-	1

A2 - 594 x 420 mm



PROCESSO ADMINISTRATIVO:
23069.187005/2022-62

projeto: MÓDULO DE VIVÊNCIA ICHF	etapa: PLANTA - A CONSTRUIR			
unidade: ICHF - INSTITUTO DE CIÊNCIAS HUMANAS E FILOSOFIA	campus: GRAGOATÁ			
endereço: RUA PROFESSOR MARCOS WALDEMAR DE FREITAS REIS, S/N - SÃO DOMINGOS	revisão: 00	escala: 1/100	data de emissão: 14/09/2022	
projetista: LUIZ AFFONSO / SABRINA FABRIS	desenhista: SABRINA FABRIS	aprovação:		03/23

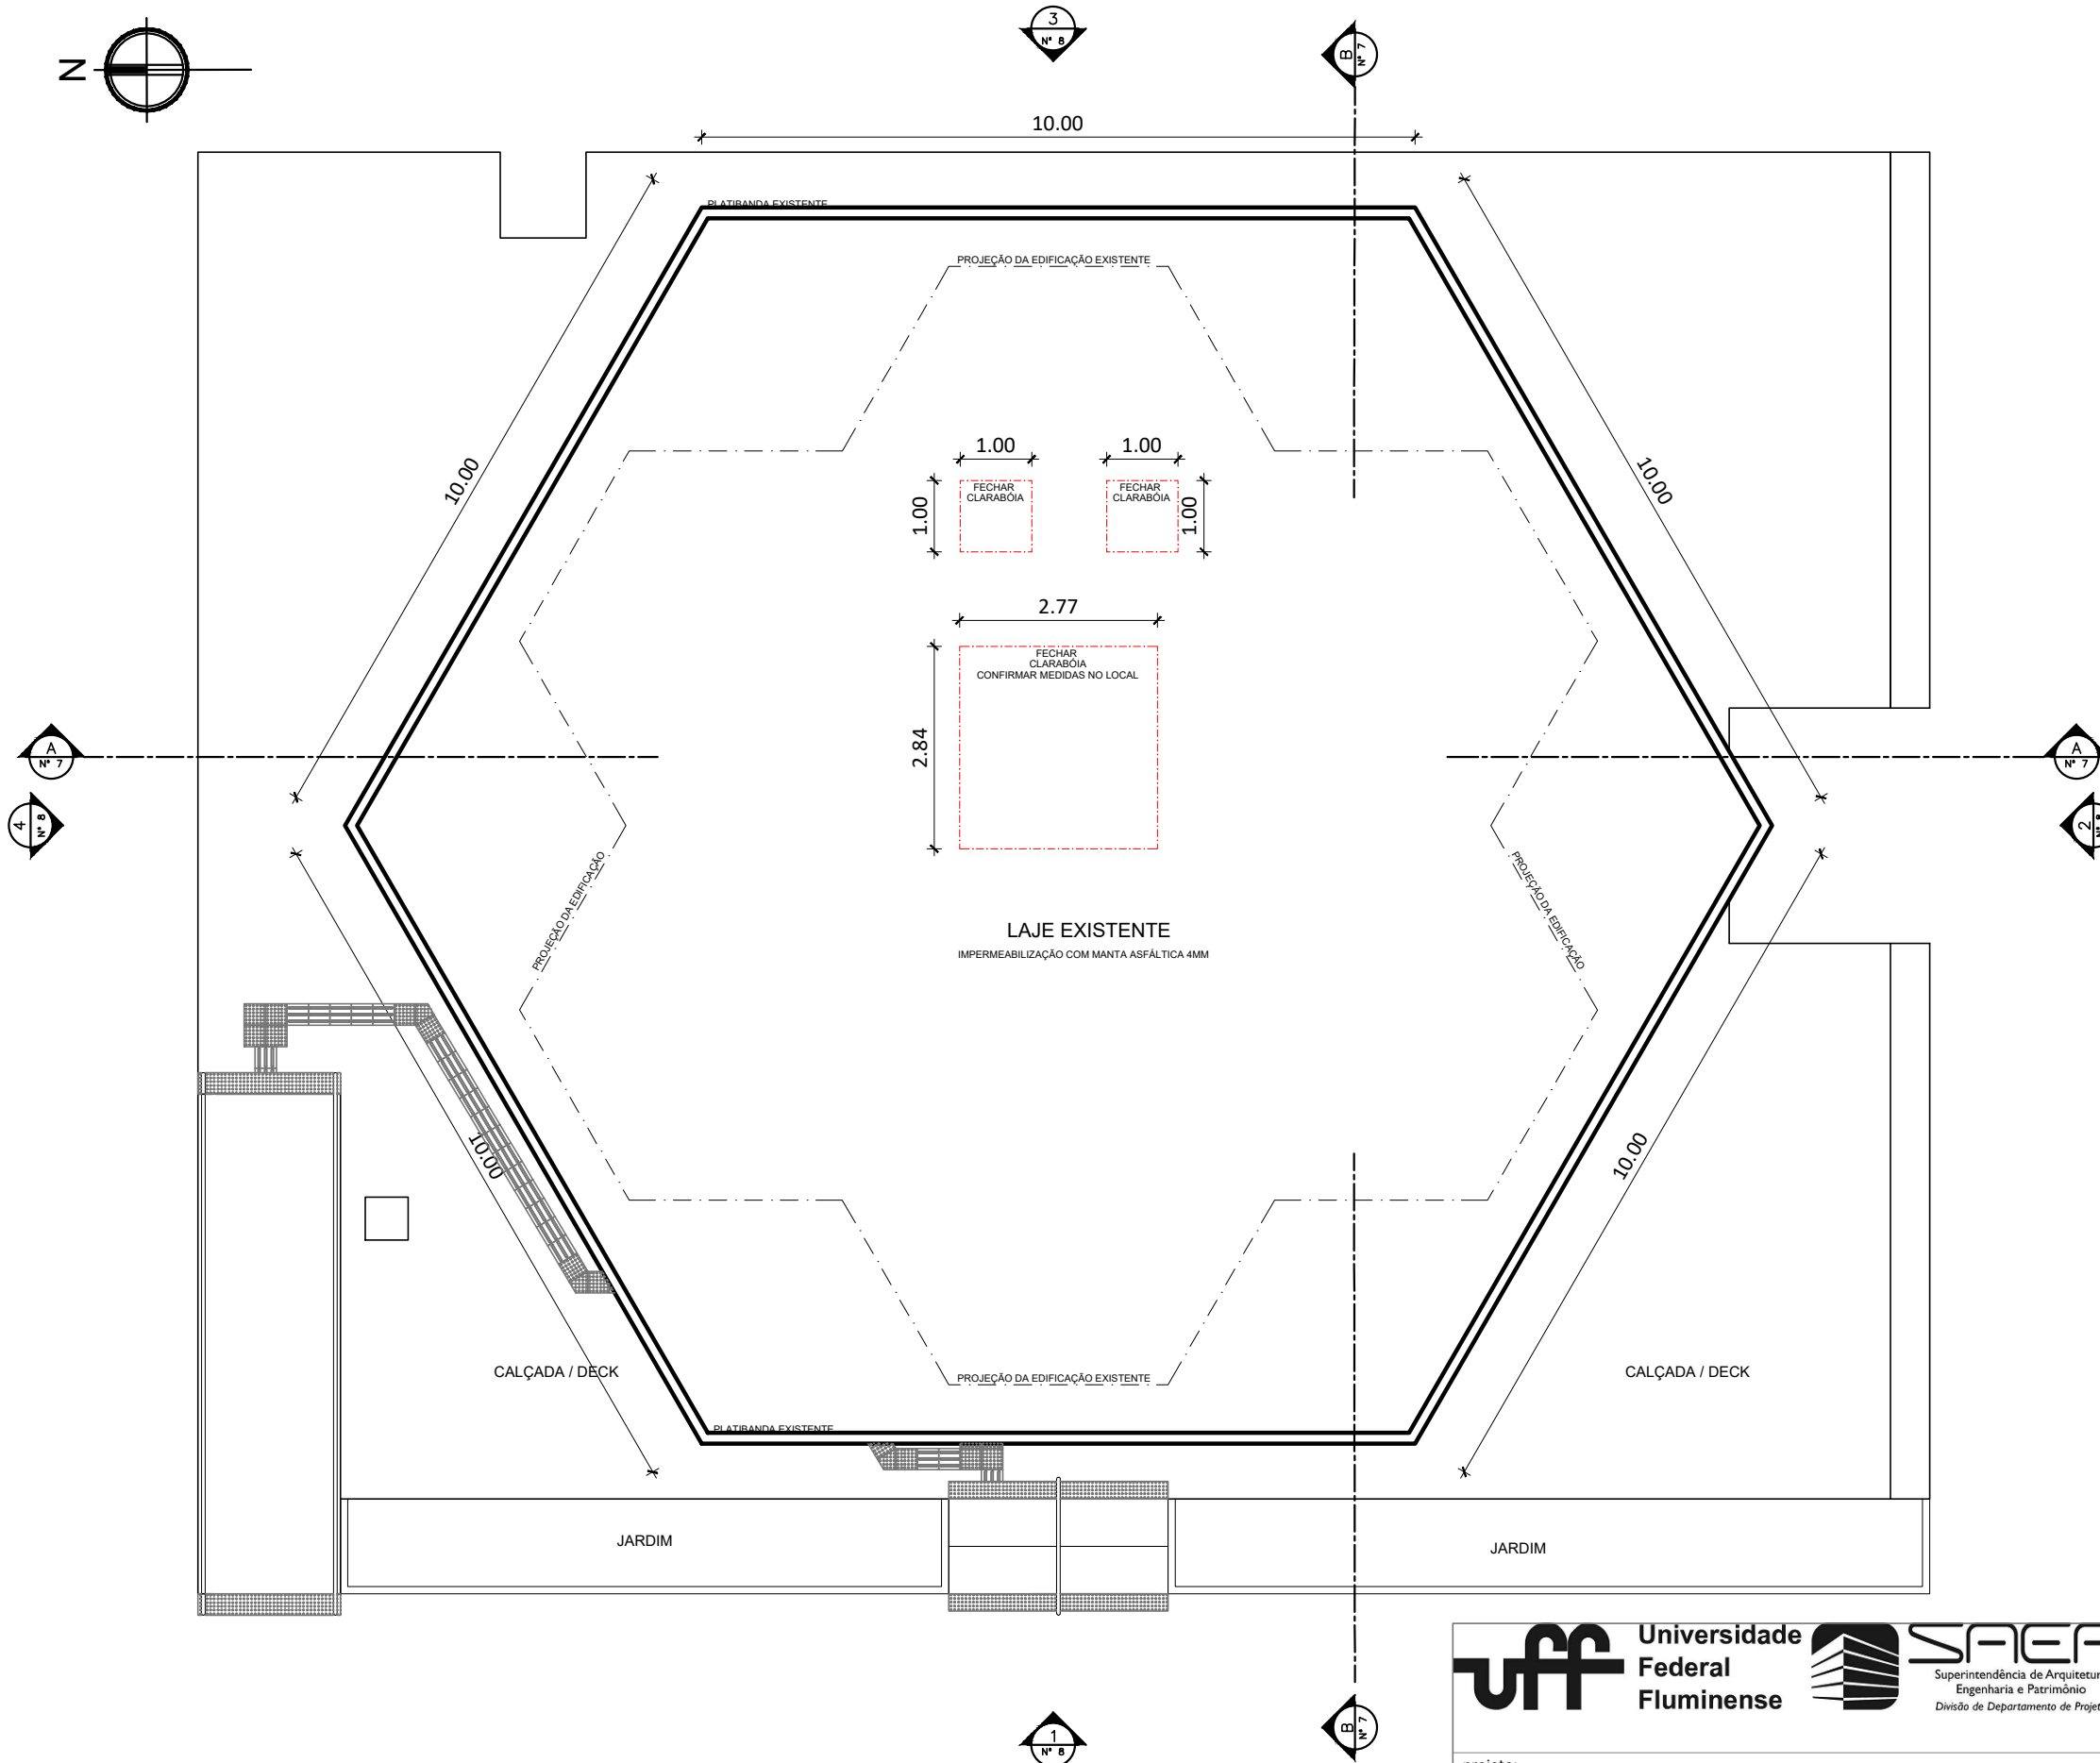

1 PLANTA DE COBERTURA
esc. 1/100




Universidade
Federal
Fluminense



SAEP
Superintendência de Arquitetura
Engenharia e Patrimônio
Divisão de Departamento de Projeto

PROCESSO ADMINISTRATIVO: 23069.187005/2022-62			
etapa: PLANTA DE COBERTURA			
campus: GRAGOATÁ			
revisão: 00	escala: 1/100	data de emissão: 14/09/2022	05/23
aprovação:			

05/23

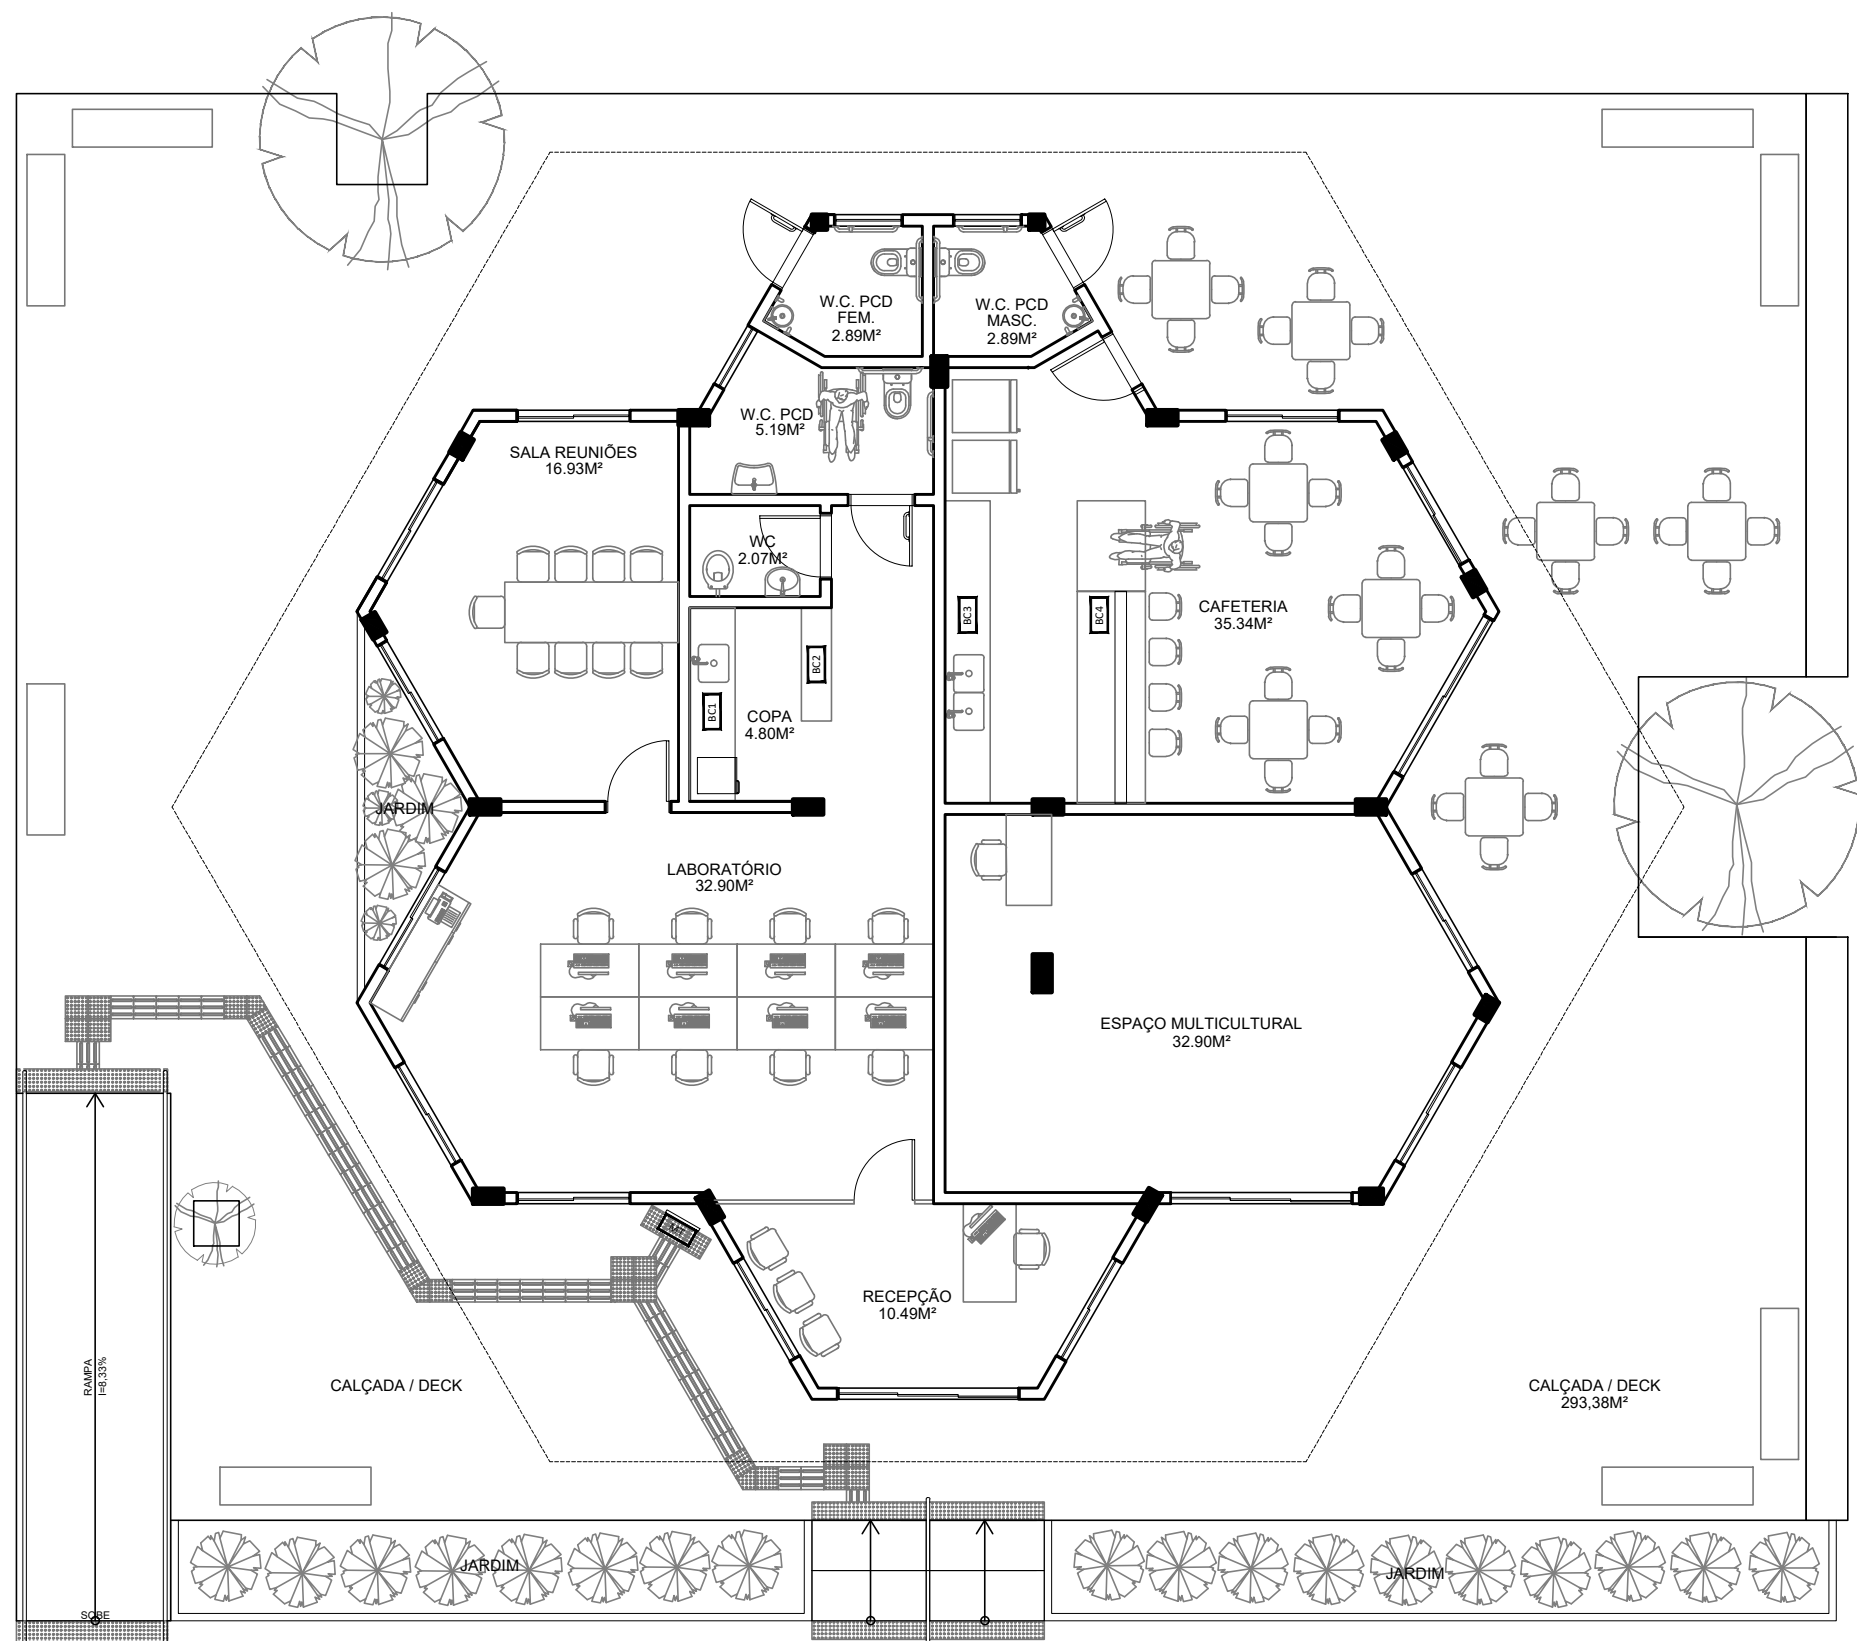

QUADRO DE MOBILIÁRIO FIXO		
SÍMBOLO	DESCRIÇÃO	QUANT.
BC1	BANCADA E FRONTISPÍCIO EM GRANITO PRETO SÃO GABRIEL ESCOVADO ESP=2CM - ARMÁRIO SOB A BANCADA EM COMPENSADO REVESTIDO EM LAMINADO MELAMÍNICO BRANCO - VER DETALHE NA PRANCHA Nº 16	01
BC2	BANCADA E FRONTISPÍCIO EM GRANITO PRETO SÃO GABRIEL ESCOVADO ESP=3CM - VER DETALHE NA PRANCHA Nº 16	01
BC3	BANCADA E FRONTISPÍCIO EM GRANITO PRETO SÃO GABRIEL ESCOVADO ESP=2CM - ARMÁRIO SOB A BANCADA EM COMPENSADO REVESTIDO EM LAMINADO MELAMÍNICO BRANCO - VER DETALHE NA PRANCHA Nº 17	01
BC4	BANCADA E FRONTISPÍCIO EM GRANITO PRETO SÃO GABRIEL ESCOVADO ESP=3CM - ARMÁRIO SOB A BANCADA EM COMPENSADO REVESTIDO EM LAMINADO MELAMÍNICO BRANCO - VER DETALHE NA PRANCHA Nº17	01
MT	MAPA TÁTIL EM AÇO INOX, MEDINDO 50x50 cm - VER MAIS DETALHES NO DOCUMENTO DE ESPECIFICAÇÕES TÉCNICAS	01

1 PLANTA DE LAYOUT
esc. 1/100



Universidade
Federal
Fluminense



SAEP
Superintendência de Arquitetura
Engenharia e Patrimônio
Divisão de Departamento de Projeto

PROCESSO ADMINISTRATIVO:
23069.187005/2022-62

projeto:
MÓDULO DE VIVÊNCIA ICHF

etapa:
LAYOUT

unidade:
ICHF - INSTITUTO DE CIÊNCIAS HUMANAS E FILOSOFIA

campus:
GRAGOATÁ

endereço:
RUA PROFESSOR MARCOS WALDEMAR DE FREITAS REIS, S/N - SÃO DOMINGOS

revisão:
00

escala:
1/100

data de emissão:
14/09/2022


projetaista:
LUIZ AFFONSO / SABRINA FABRIS

desenhista:
SABRINA FABRIS


aprovação:

06/23


20221031_ARQ-PB.dwg

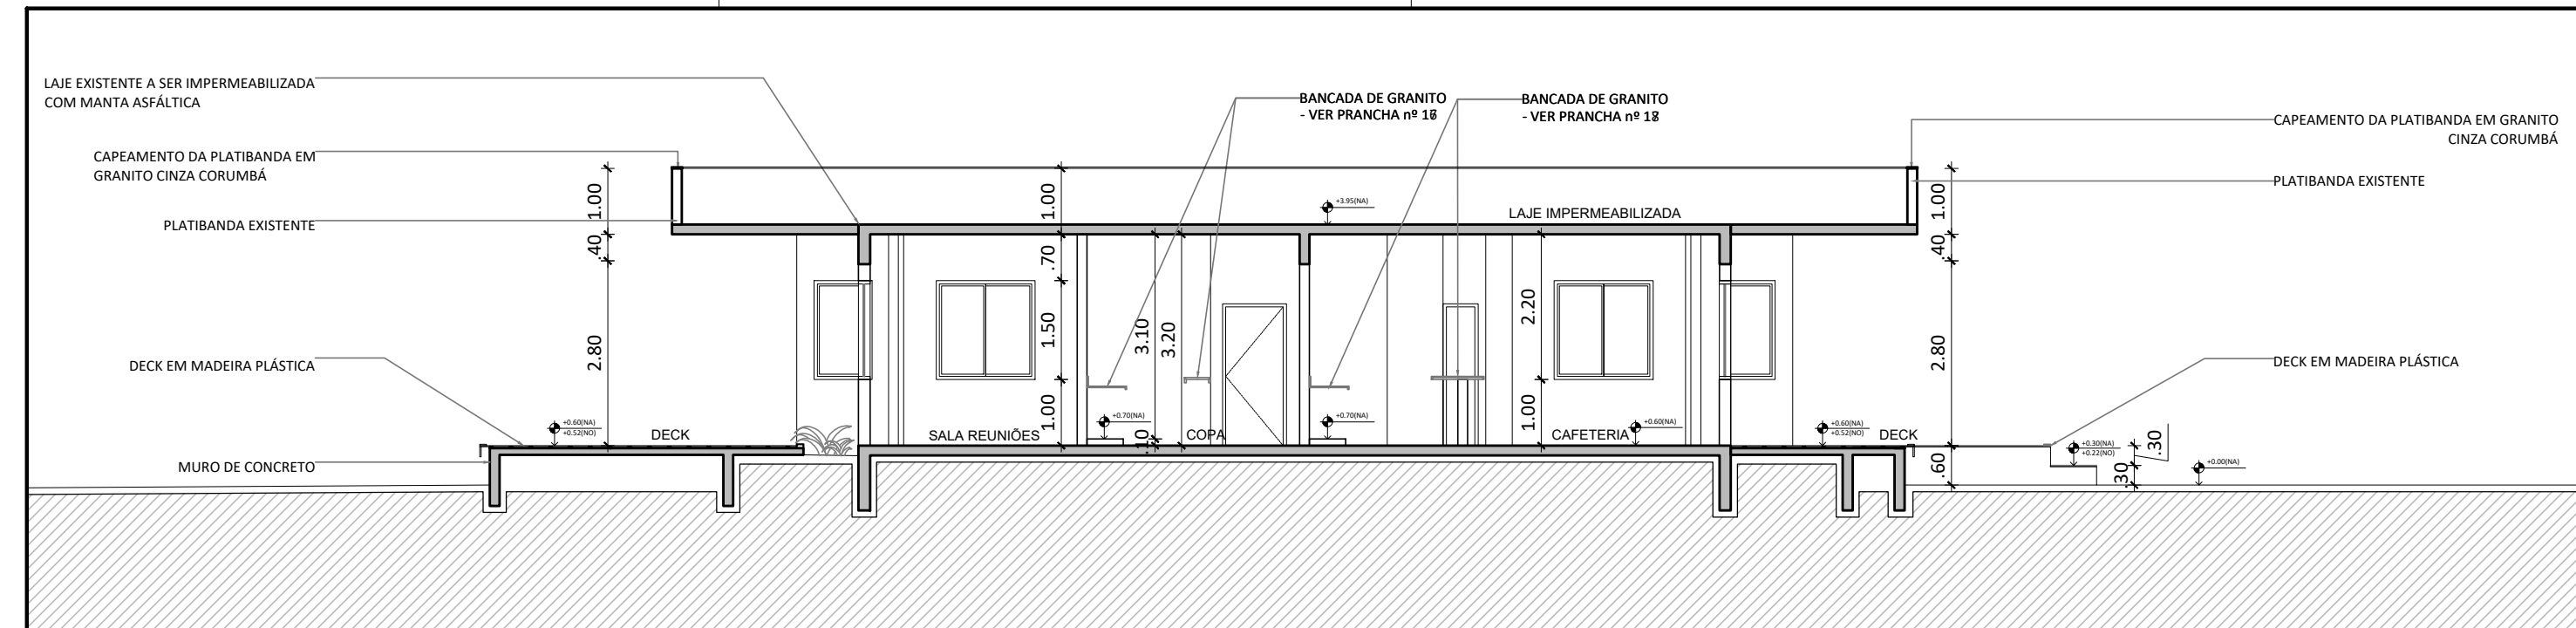

1 CORTE AA'
esc. 1/100

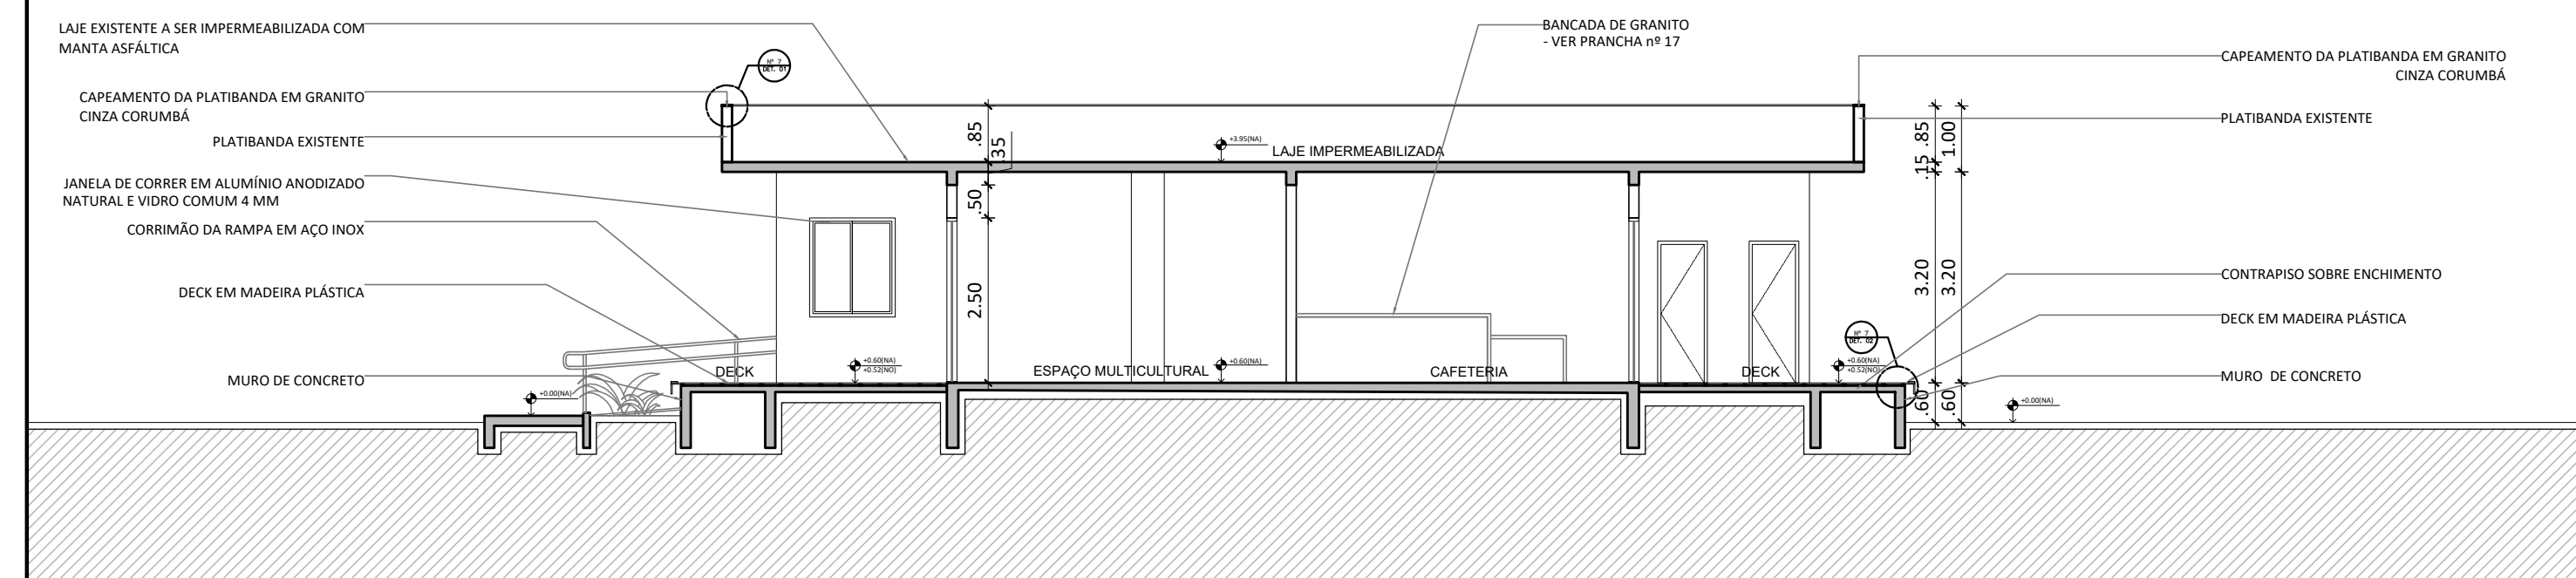

2 CORTE BB'
esc. 1/100

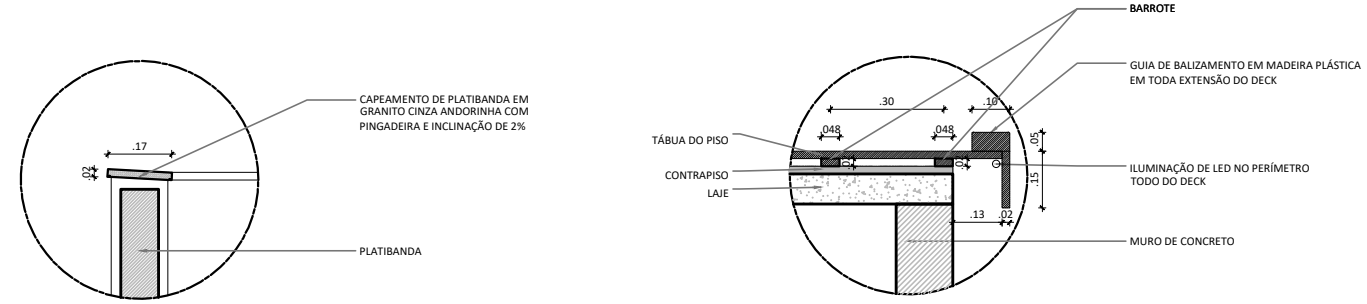

3 DETALHE 01 - CAPEAMENTO PLATIBANDA
escala: 1/20

4 DETALHE 02 - DECK DE MADEIRA PLÁSTICA
escala: 1/20

Universidade
Federal
Fluminense

Superintendência de Arquitetura
Engenharia e Patrimônio
Divisão de Departamento de Projeto


PROCESSO ADMINISTRATIVO:
23069.187005/2022-62

projeto:	etapa:		
MÓDULO DE VIVÊNCIA ICHF	CORTES		
unidade:	campus:		
ICHF - INSTITUTO DE CIÊNCIAS HUMANAS E FILOSOFIA	GRAGOATÁ		
endereço:	revisão:	escala:	data de emissão:
RUA PROFESSOR MARCOS WALDEMAR DE FREITAS REIS, S/N - SÃO DOMINGOS	00	1/100	14/09/2022
projetista:	desenhista:		aprovação:
LUIZ AFFONSO / SABRINA FABRIS	SABRINA FABRIS		
20221031_ARQ-PB.dwg			


07/23

31-out-22


A2 - 594 x 420 mm

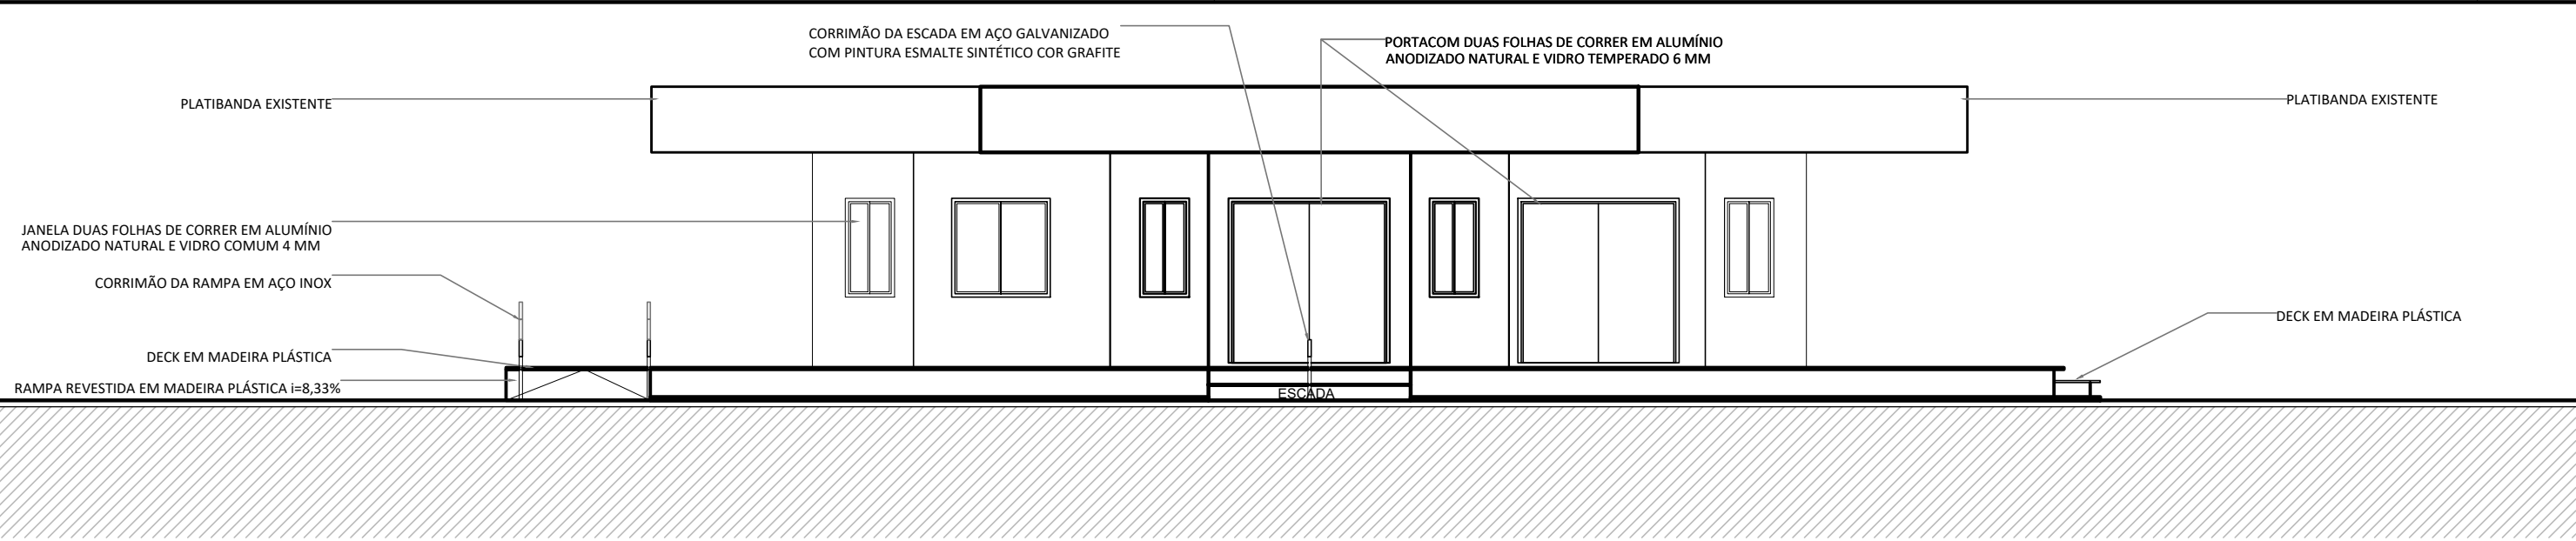


1 FACHADA 01
esc. 1/100

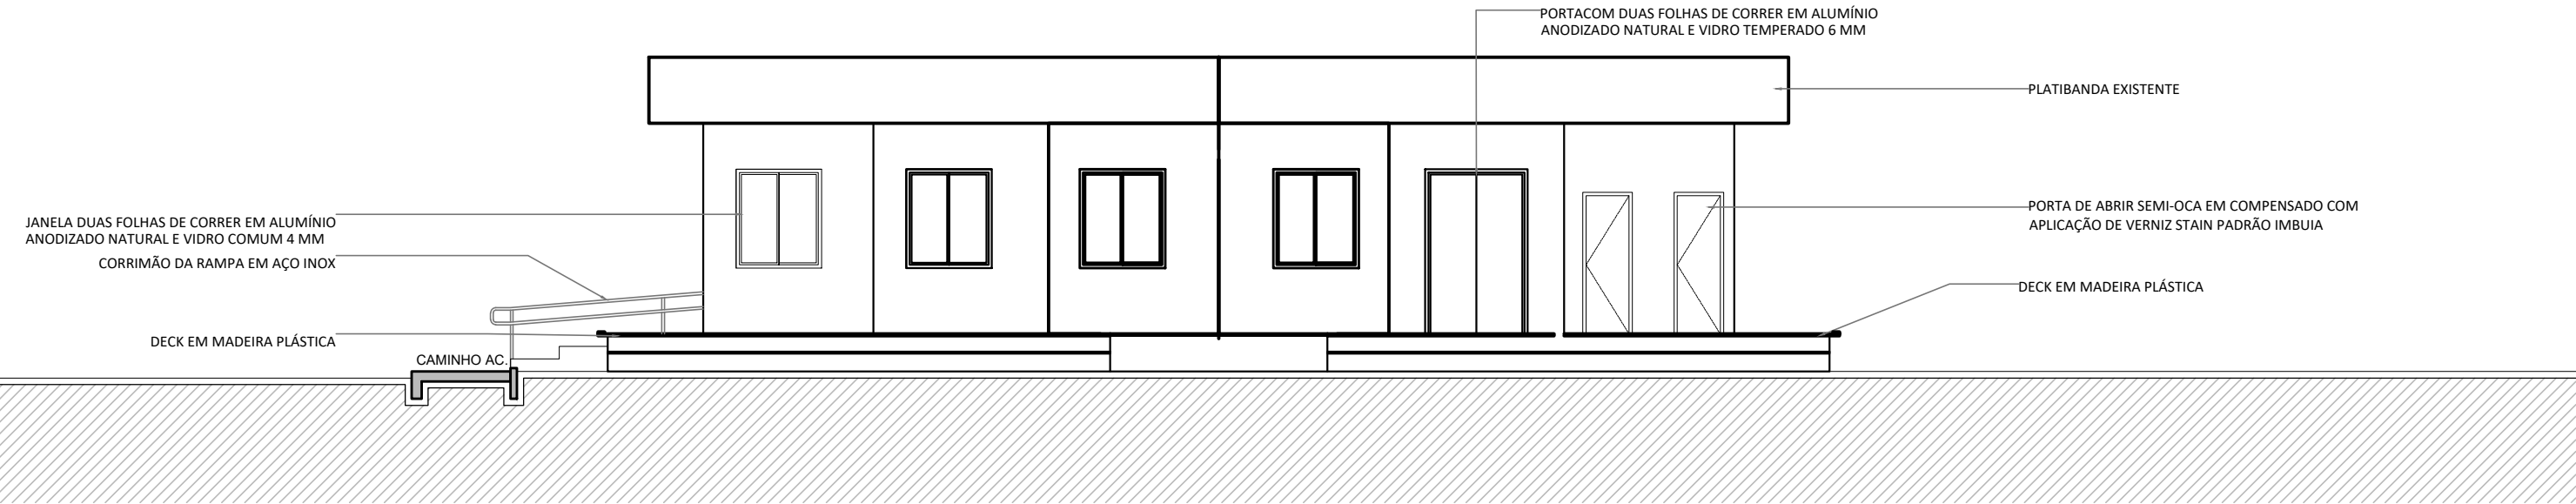

2 FACHADA 02
esc. 1/100








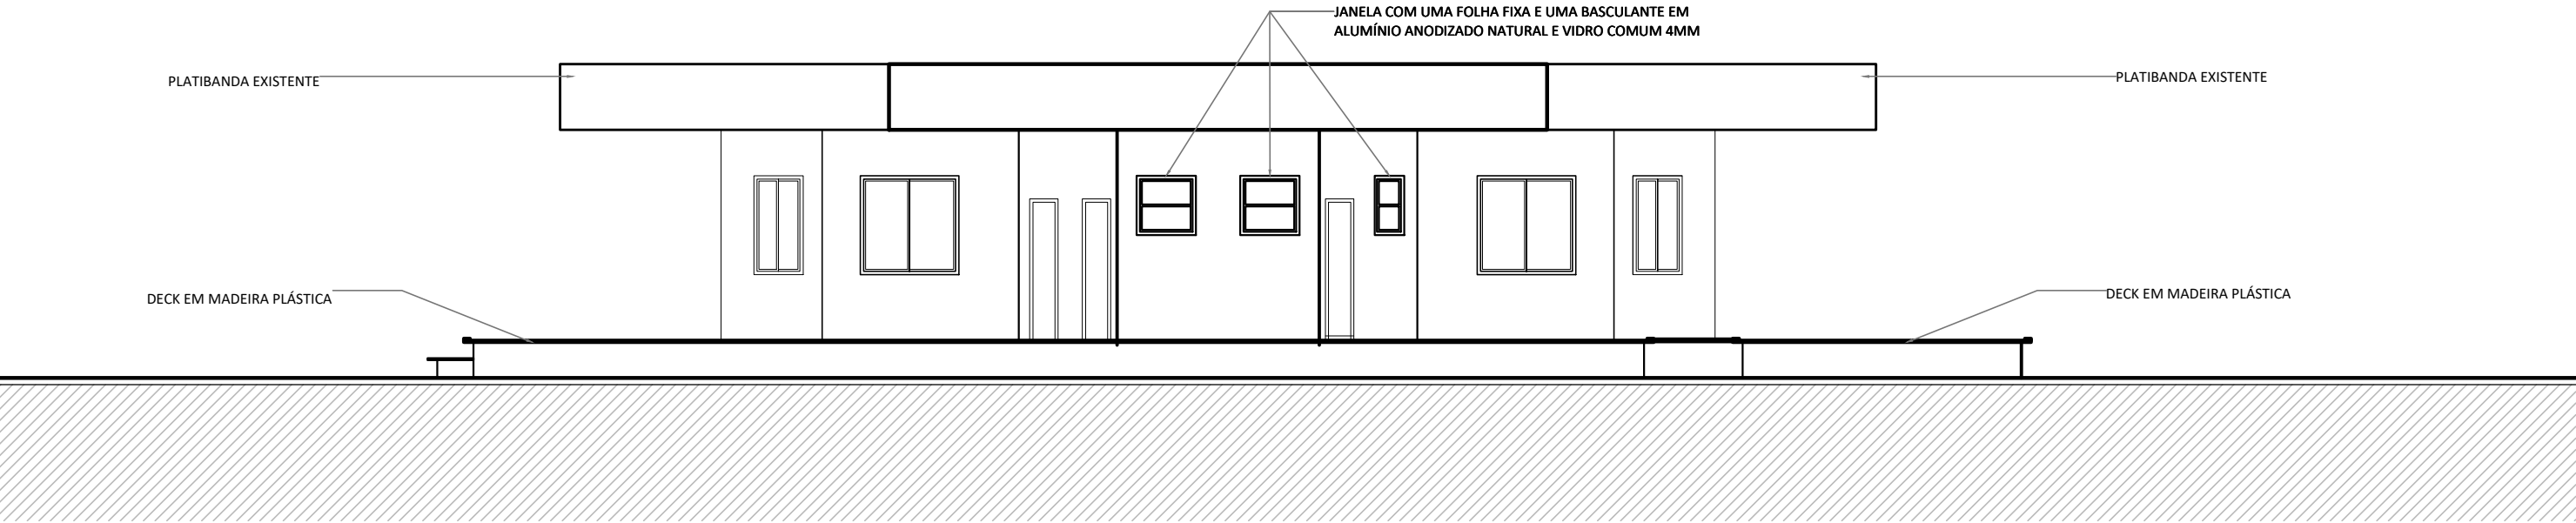


3 FACHADA 03
esc. 1/100


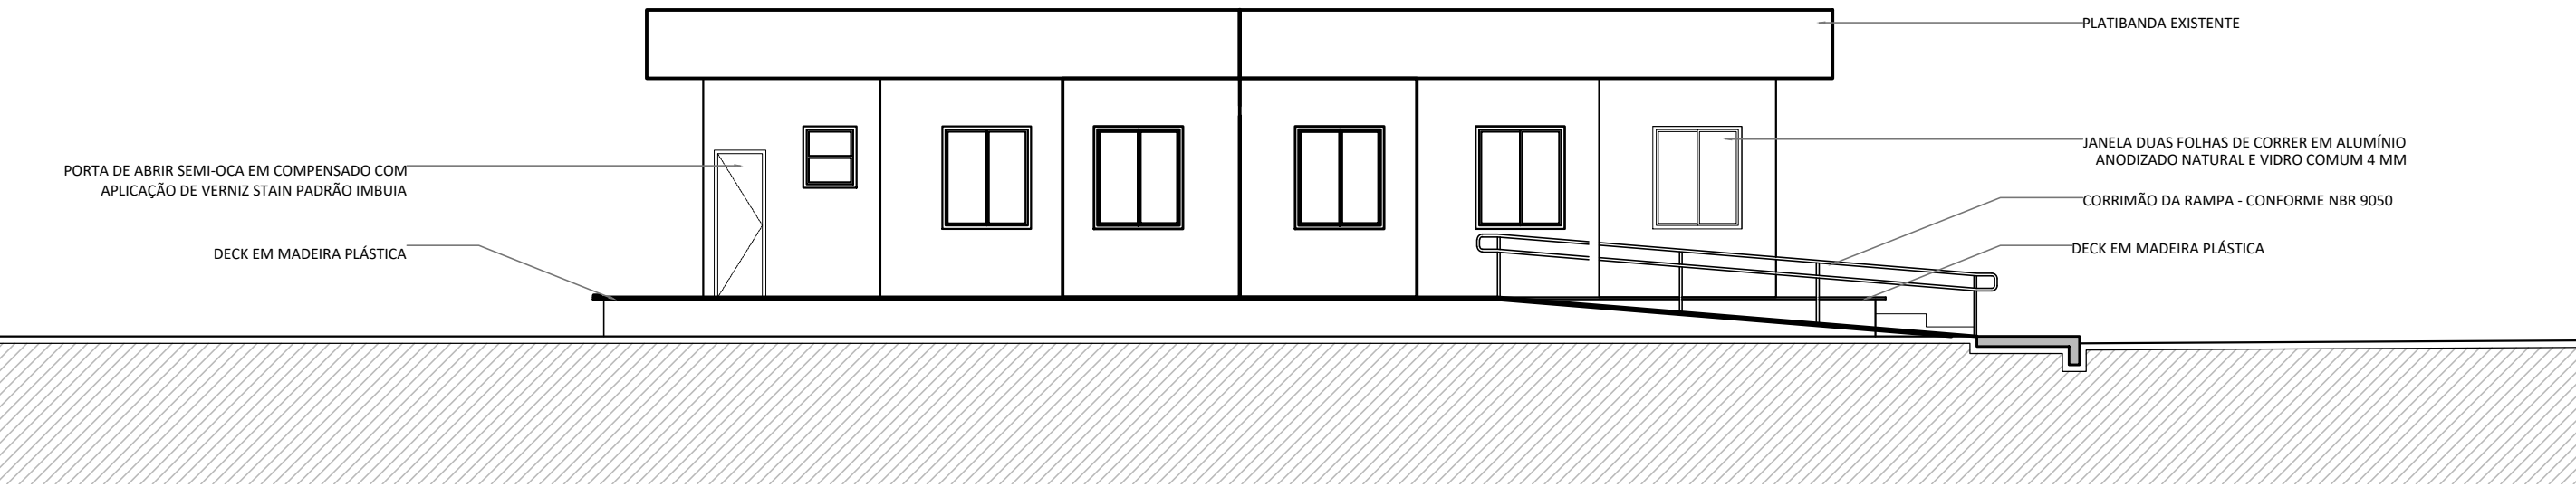



4 FACHADA 04
esc. 1/100

 Universidade Federal Fluminense  SAEP Superintendência de Arquitetura Engenharia e Patrimônio Divisão de Departamento de Projeto PROCESSO ADMINISTRATIVO: 23069.187005/2022-62					
projeto: MÓDULO DE VIVÊNCIA ICHF		etapa: FACHADAS			
unidade: ICHF - INSTITUTO DE CIÊNCIAS HUMANAS E FILOSOFIA		campus: GRAGOATÁ			
endereço: RUA PROFESSOR MARCOS WALDEMAR DE FREITAS REIS, S/N - SÃO DOMINGOS		revisão: 00	escala: 1/100	data de emissão: 14/09/2022	08/23
projetista: LUIZ AFFONSO / SABRINA FABRIS	desenhista: SABRINA FABRIS	aprovação:			

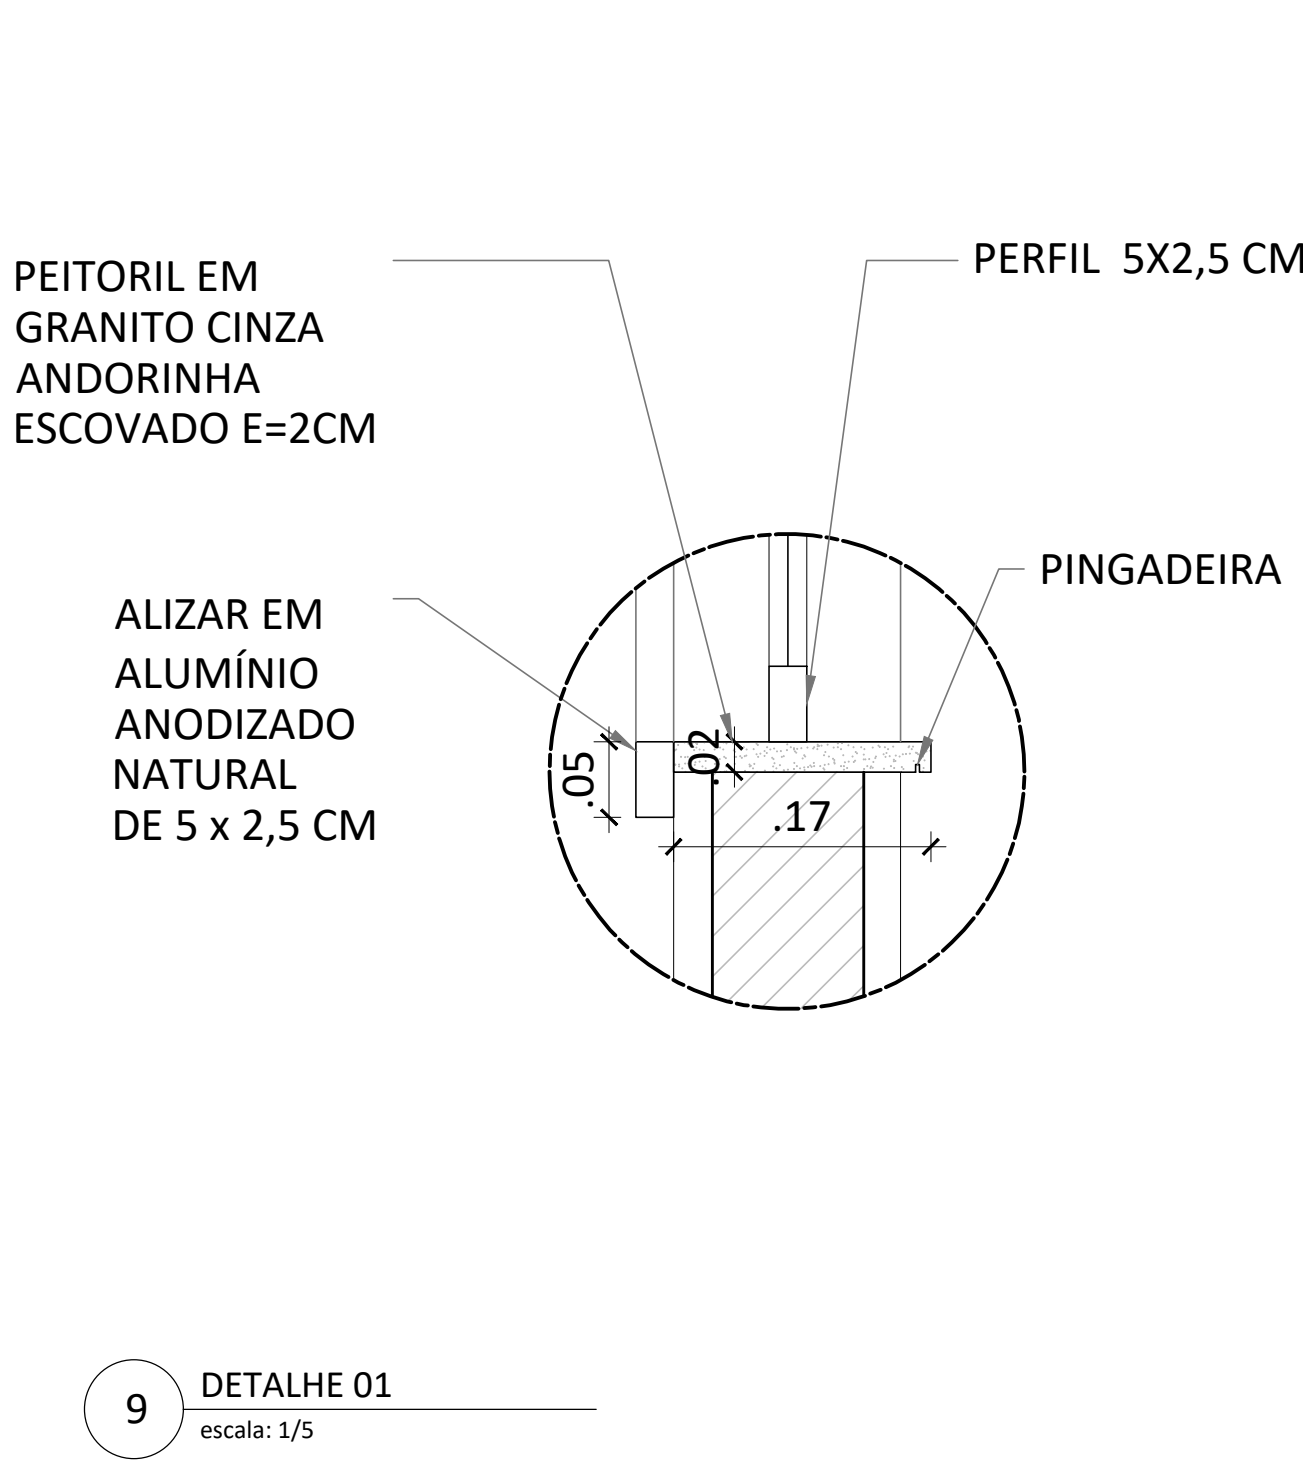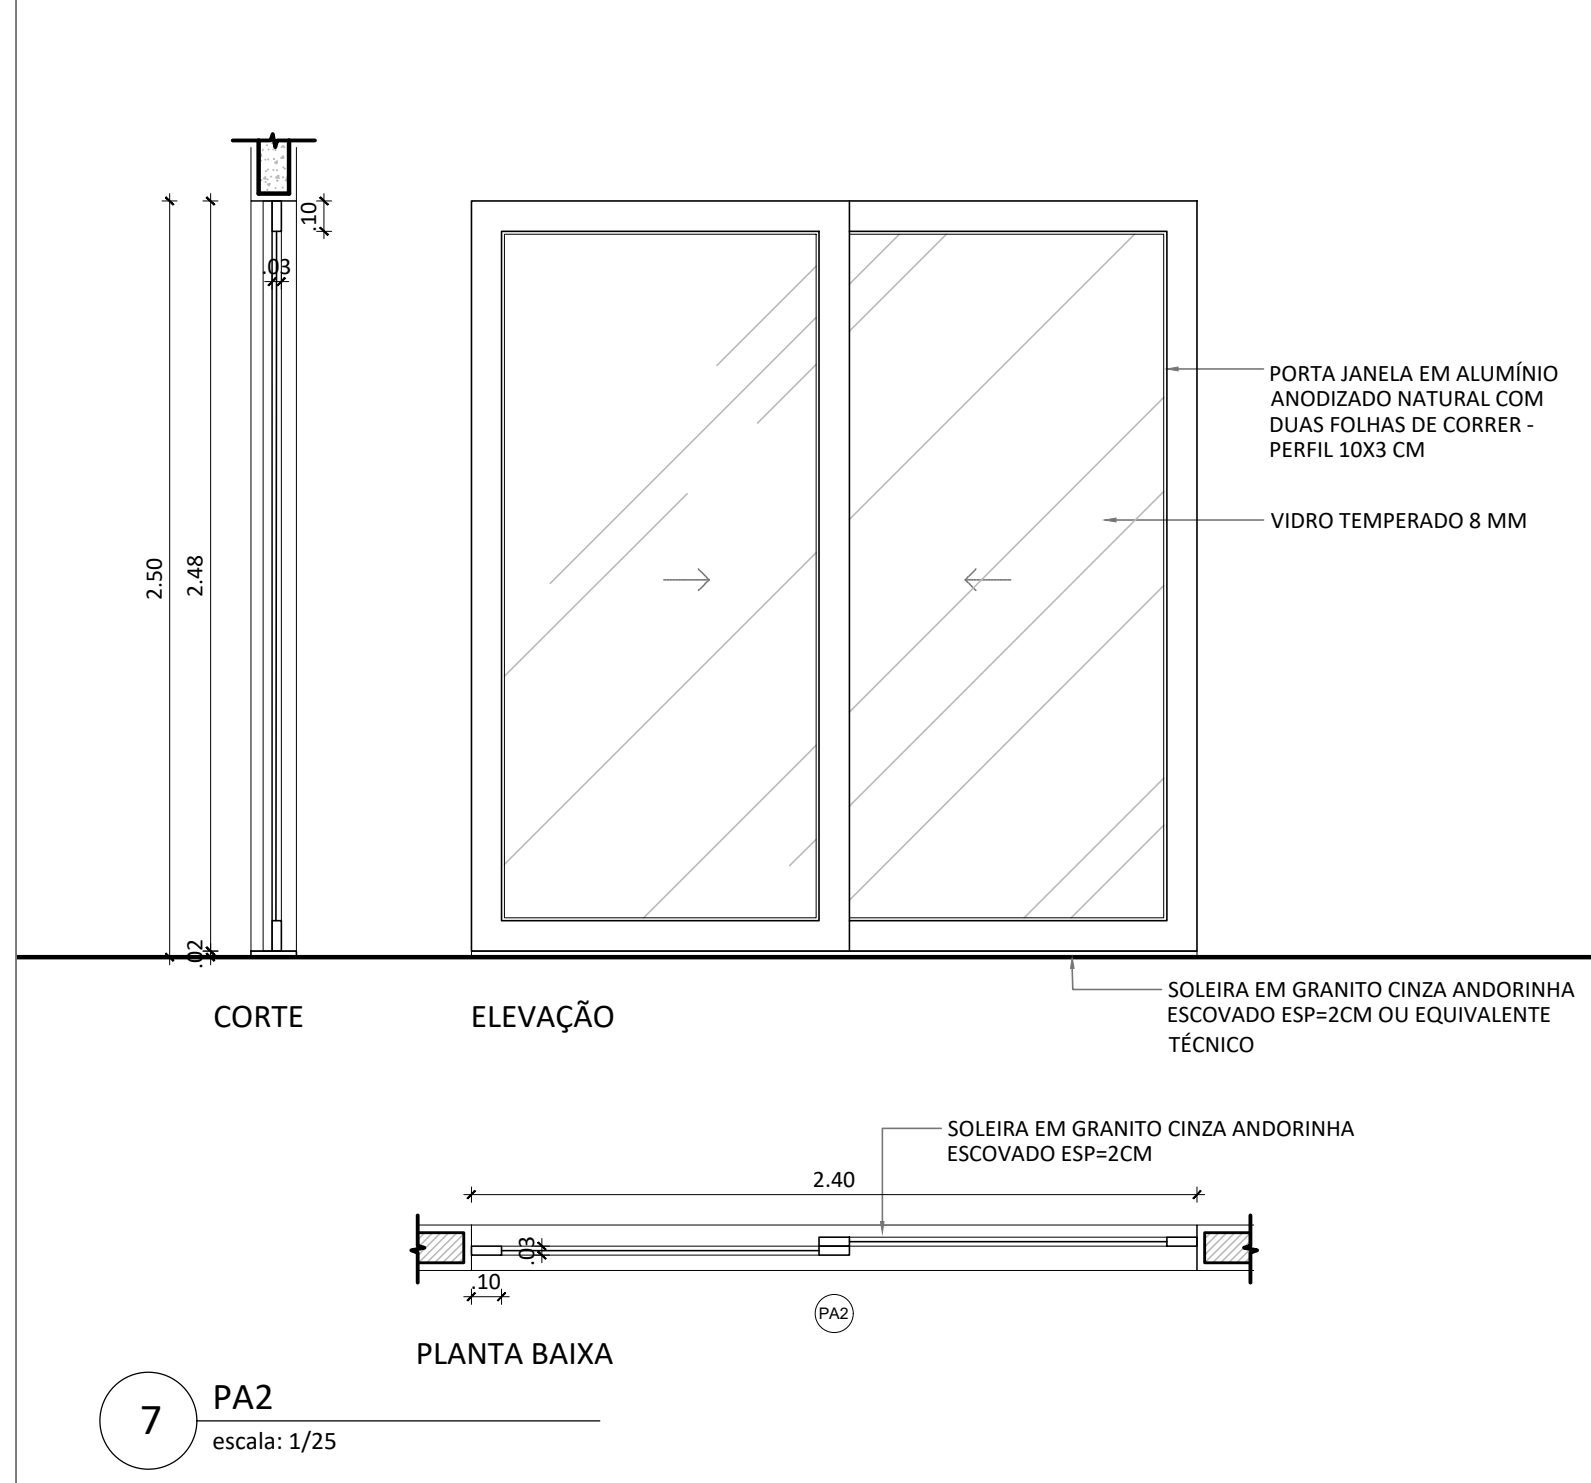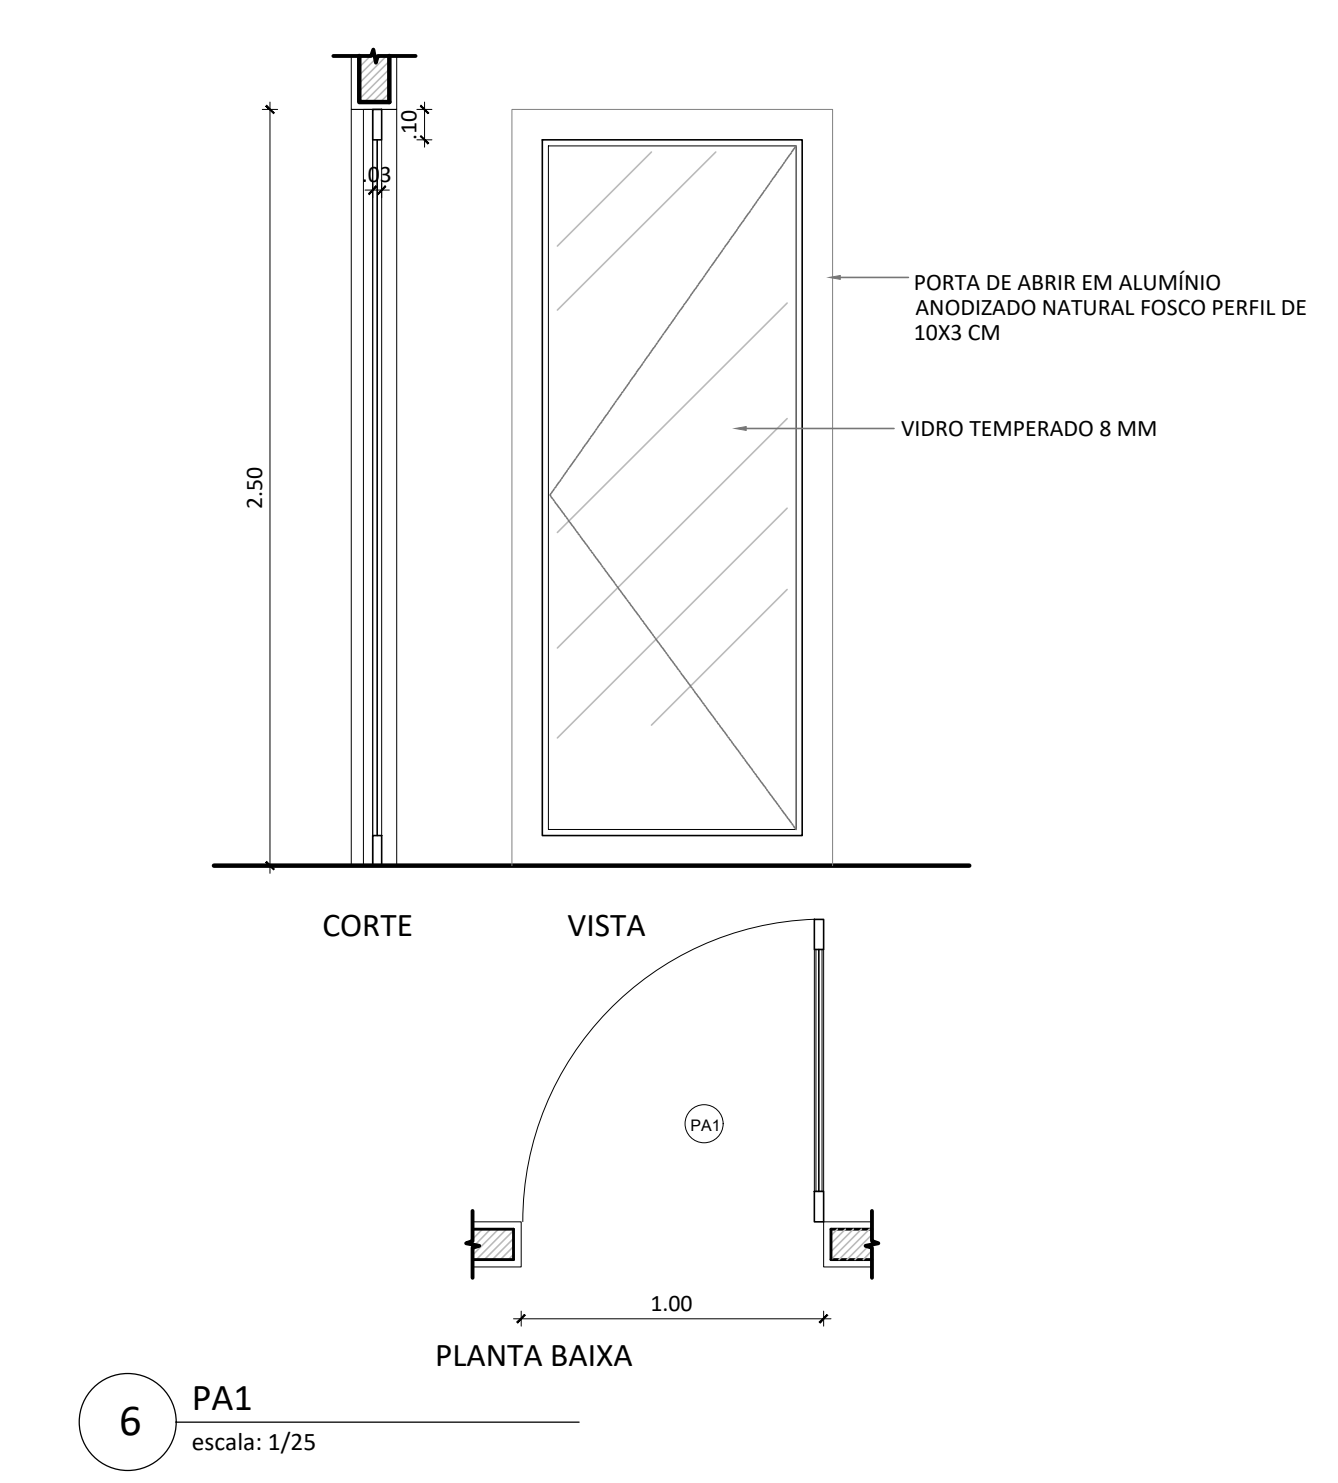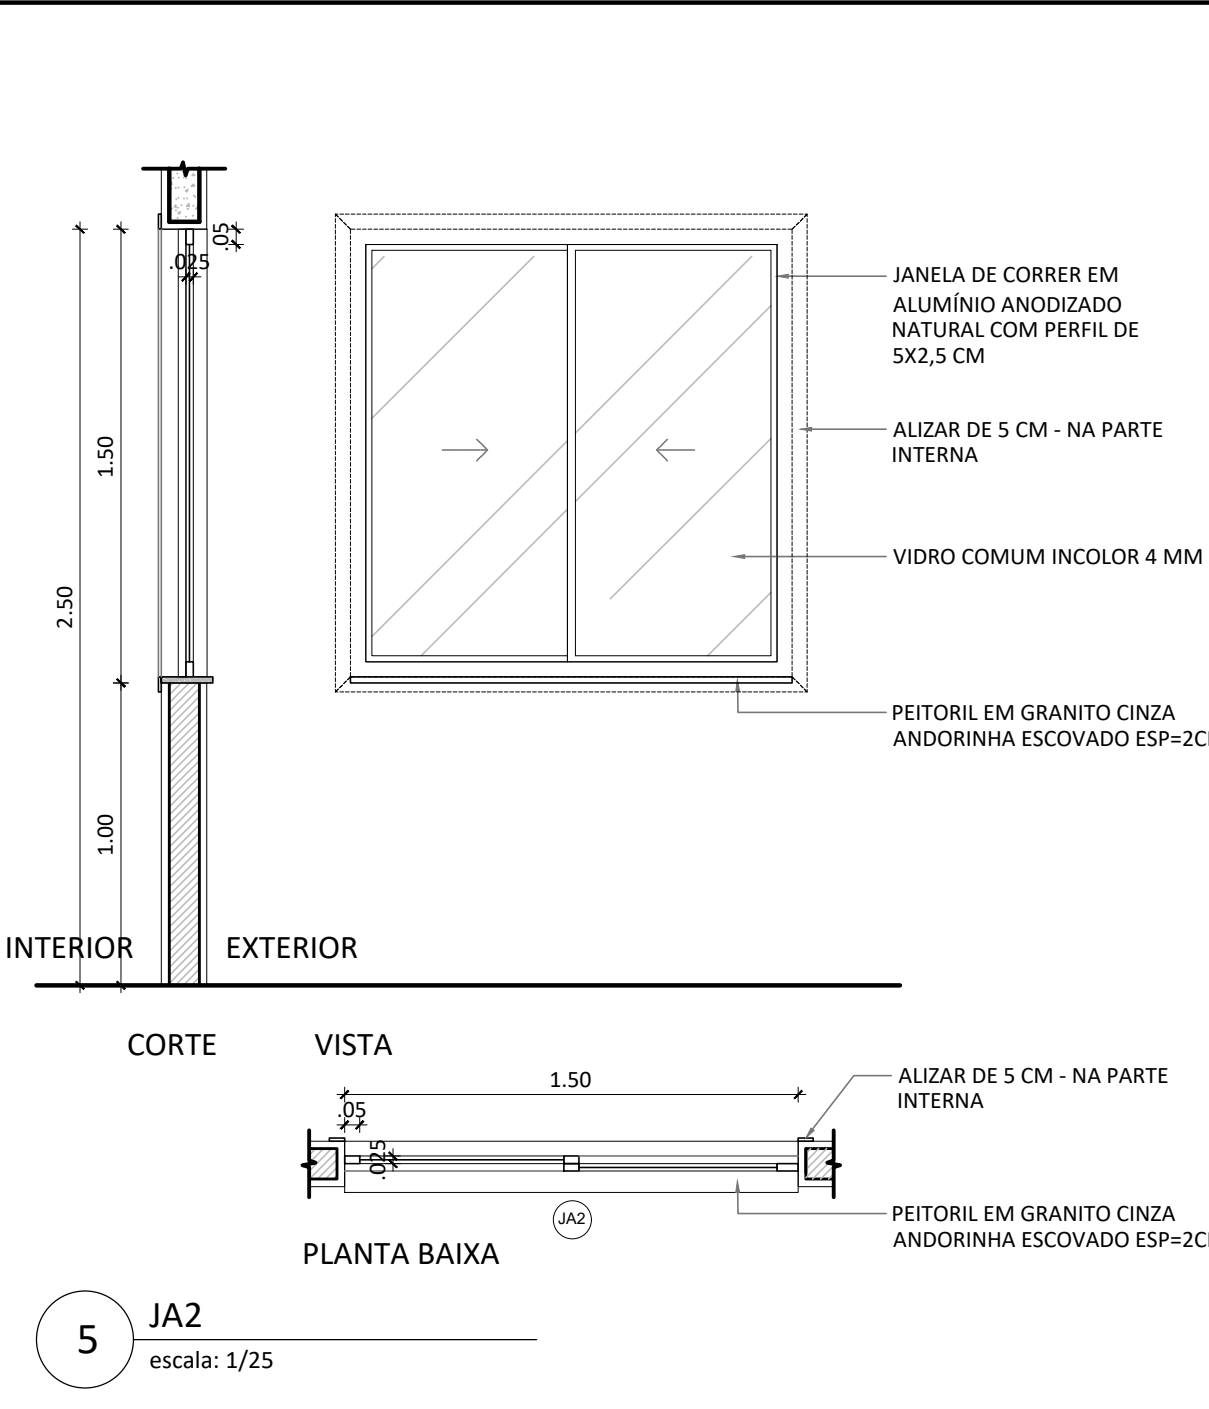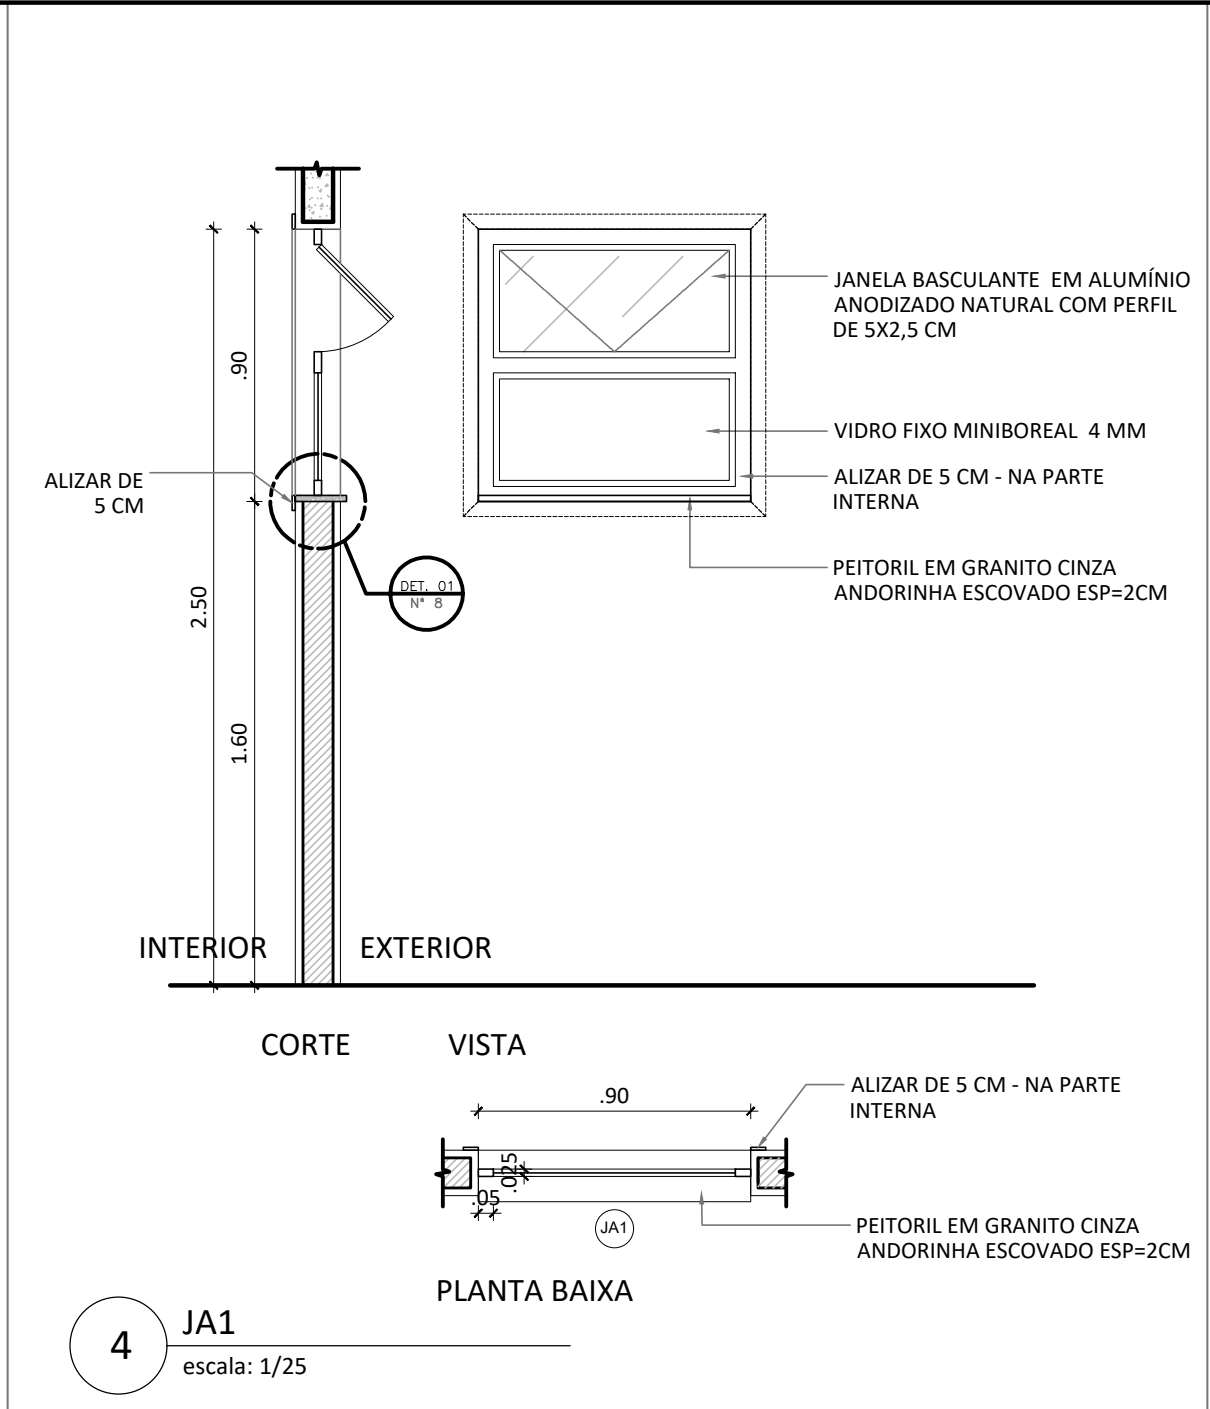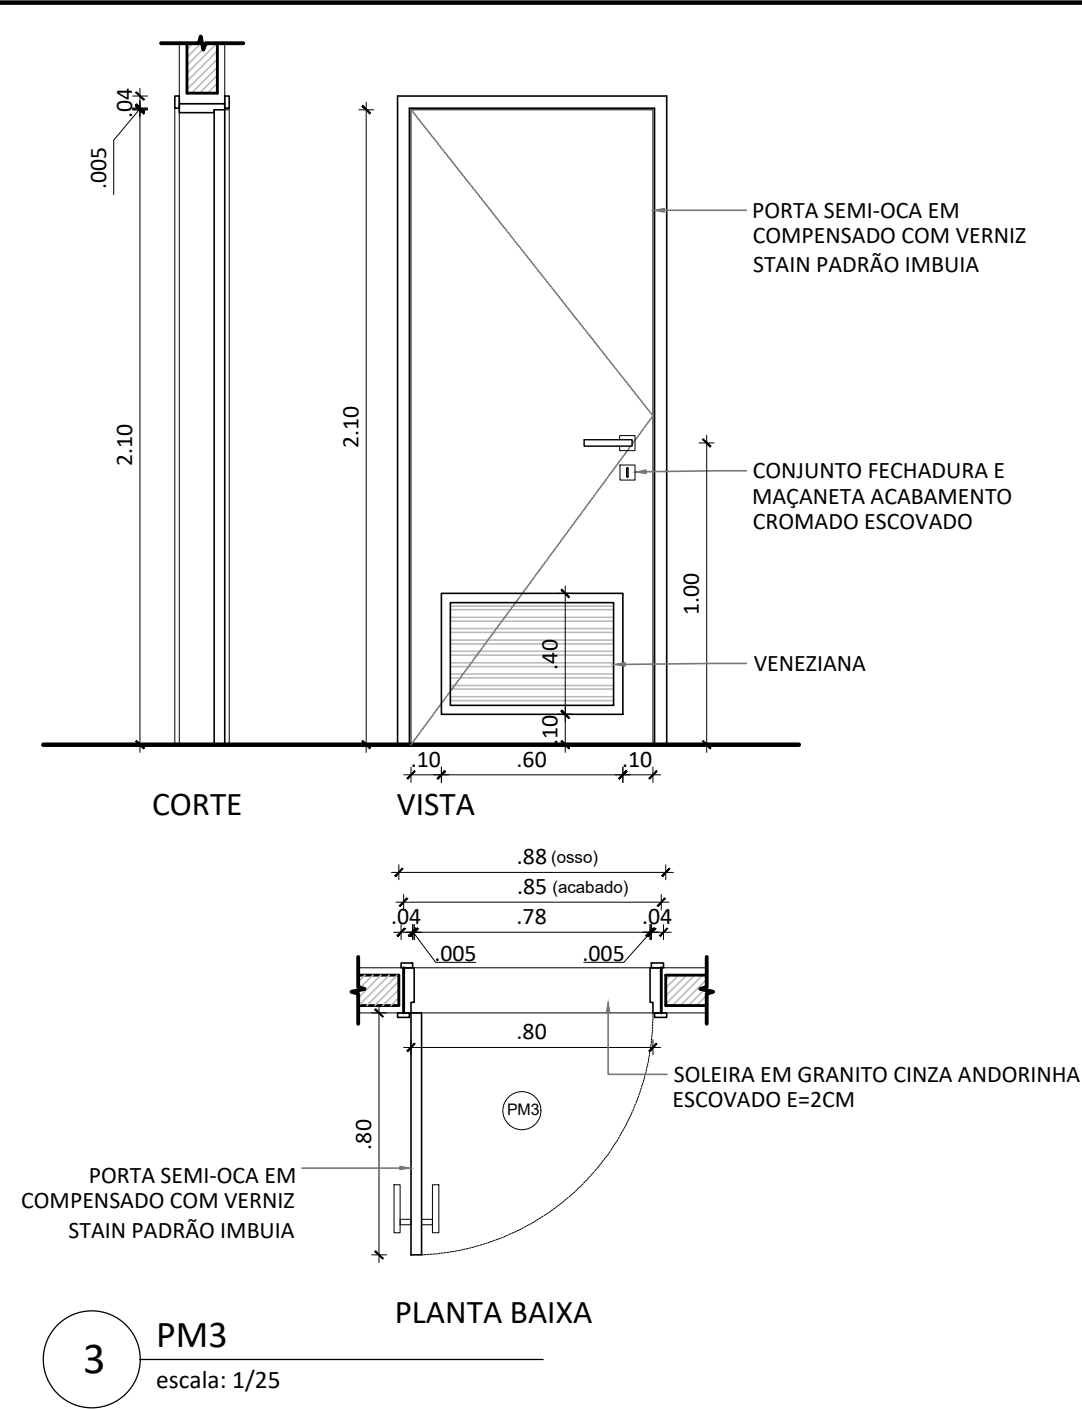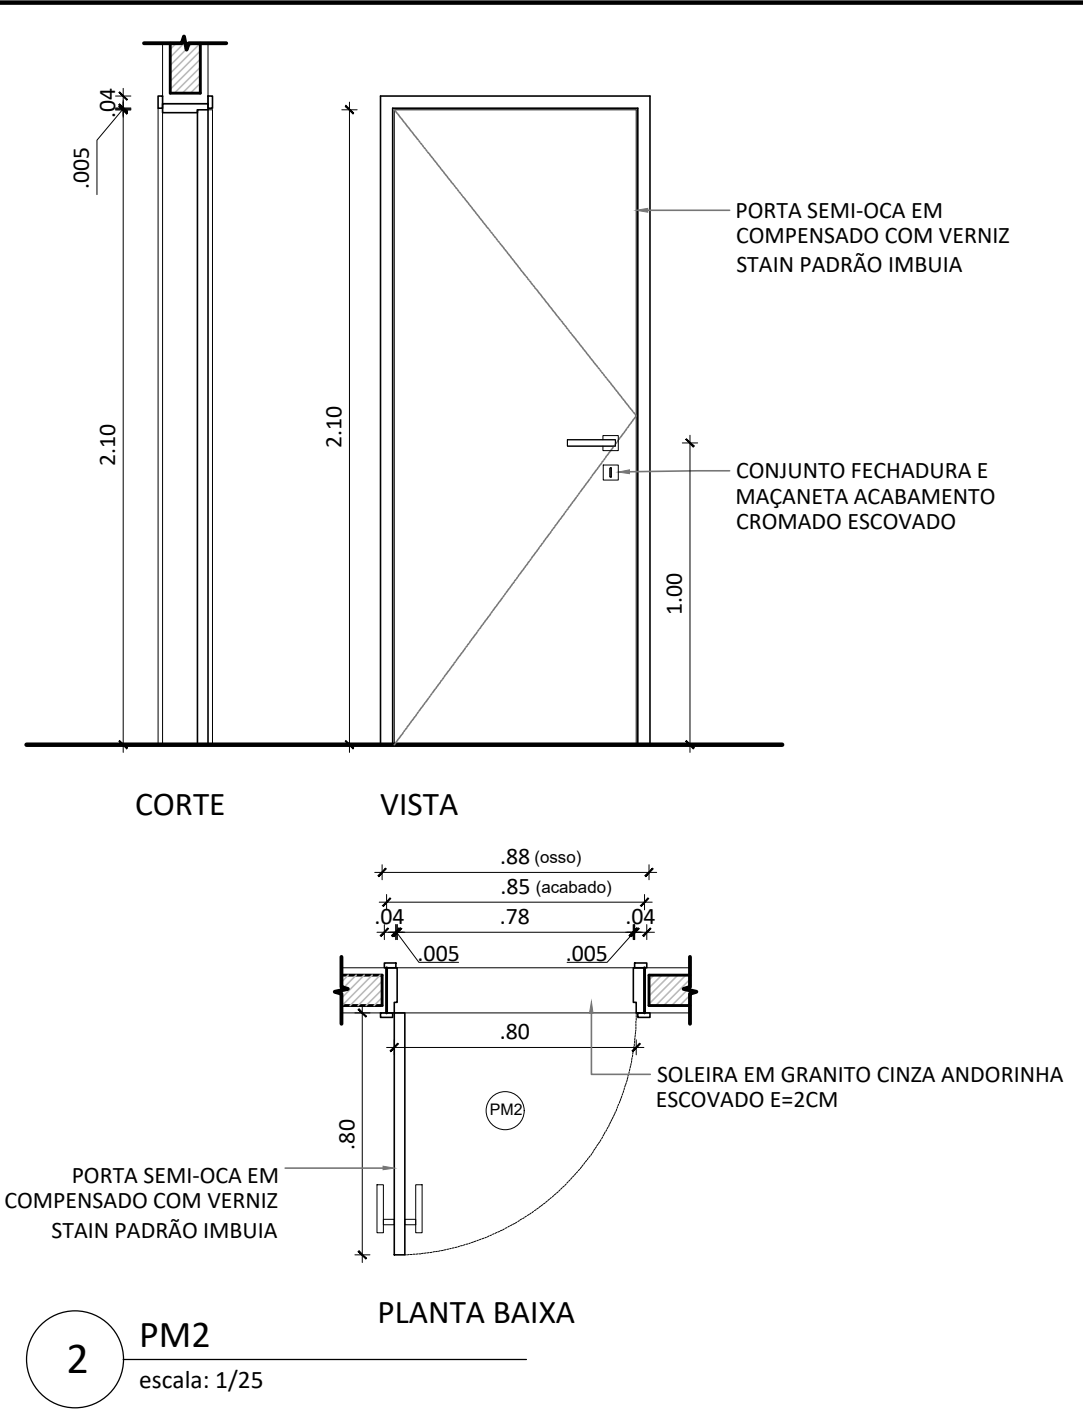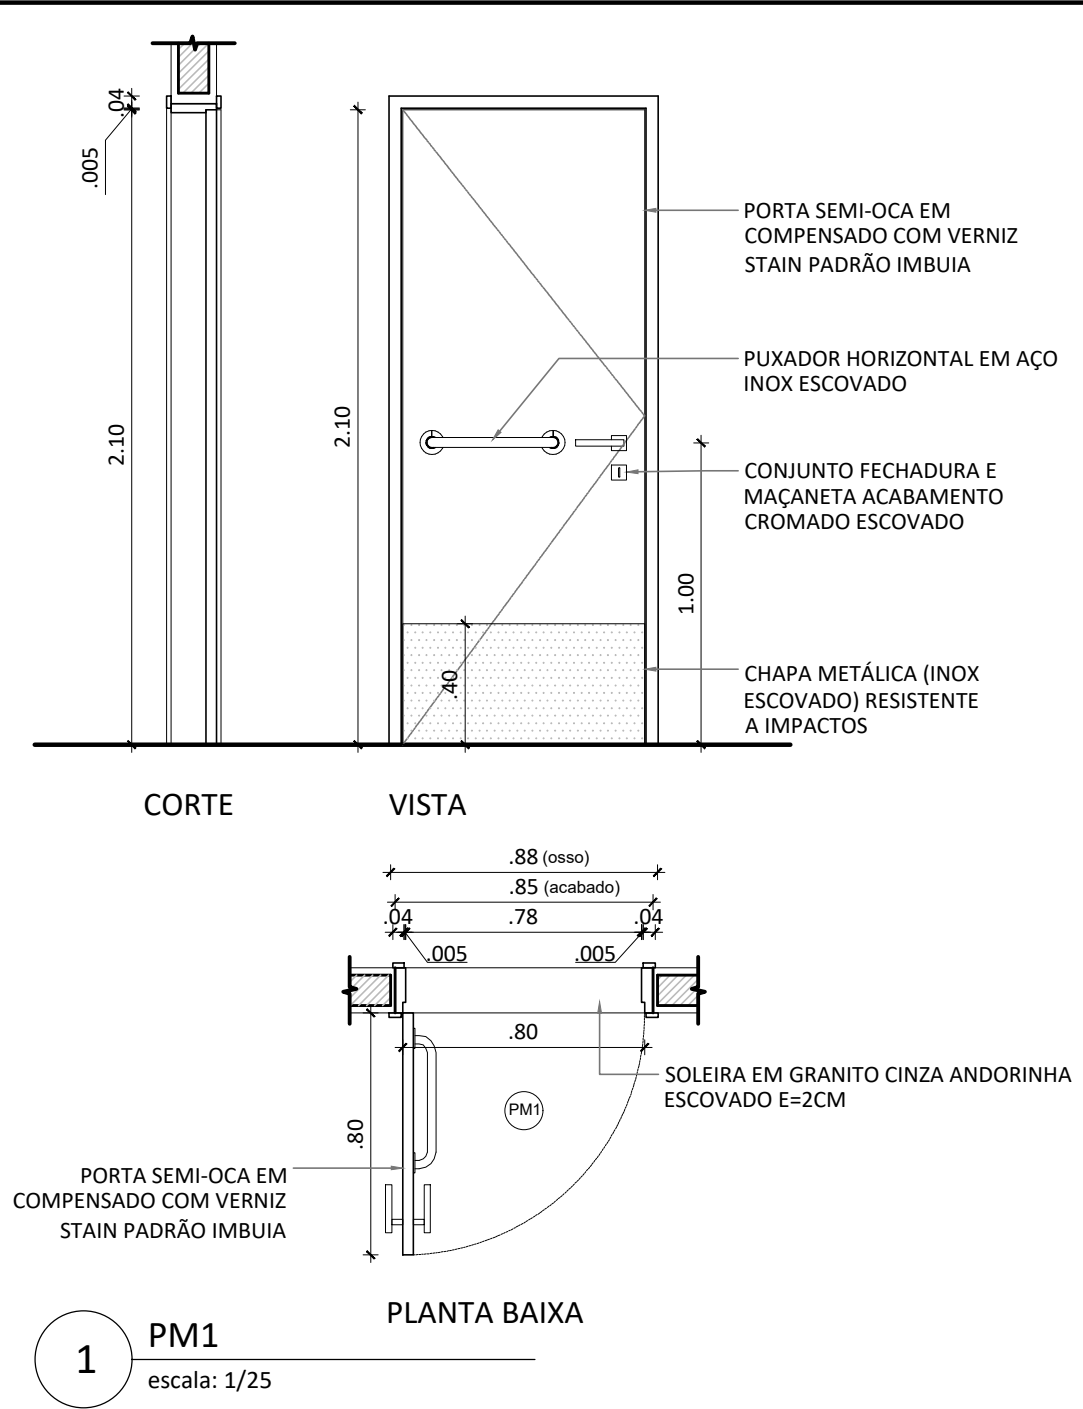

QUADRO DE ESQUADRIAS					
REF.	TIPO/MATERIAL	LARG.	ALT.	PEITORIL	QTDE
PM1	PORTA DE ABRIR SEMI-OCA EM COMPENSADO COM APLICAÇÃO DE VERNIZ STAIN PADRÃO IMBUÍA E CHAPA METÁLICA RESISTENTE A IMPACTOS CONFORME NBR-9050	0,80	2,10	-	3
PM2	PORTA DE ABRIR SEMI-OCA EM COMPENSADO COM VERNIZ STAIN PADRÃO IMBUÍA	0,80	2,10	-	1
PM3	PORTA DE ABRIR SEMI-OCA EM COMPENSADO COM VENEZIANA E APLICAÇÃO DE VERNIZ STAIN PADRÃO IMBUÍA	0,80	2,10	-	1
JA1	JANELA COM DUAS FOLHAS, UMA FIXA E UMA BASCULANTE, EM ALUMÍNIO ANODIZADO NATURAL FOSCO, PERFIL DE 5X2,5 CM E VIDRO MINI BOREAL INCOLOR DE 4MM	0,90	0,90	1,60	3
JA2	JANELA COM DUAS FOLHAS DE CORRER EM ALUMÍNIO ANODIZADO NATURAL FOSCO, PERFIL DE 5X2,5 CM E VIDRO LISO INCOLOR DE 4MM	1,50	1,50	1,00	12
PA1	PORTA DE ABRIR EM ALUMÍNIO ANODIZADO NATURAL FOSCO, PERFIL DE 10X3CM E VIDRO TEMPERADO INCOLOR 8MM	1,00	2,50	-	1
PA2	PORTA COM DUAS FOLHAS DE CORRER EM ALUMÍNIO ANODIZADO NATURAL FOSCO, PERFIL DE 10X3CM E VIDRO TEMPERADO DE 8MM	2,40	2,50	-	3
PA3	CONJUNTO DE PORTA DE ABRIR (L=1,00), PAINEL FIXO (L=1,90) E BANDEIRA FIXA (A=0,70) EM ALUMÍNIO ANODIZADO NATURAL FOSCO, PERFIL DE 10X3CM E VIDRO TEMPERADO INCOLOR DE 8MM	VERIFICAR DESENHO	2,50	-	1

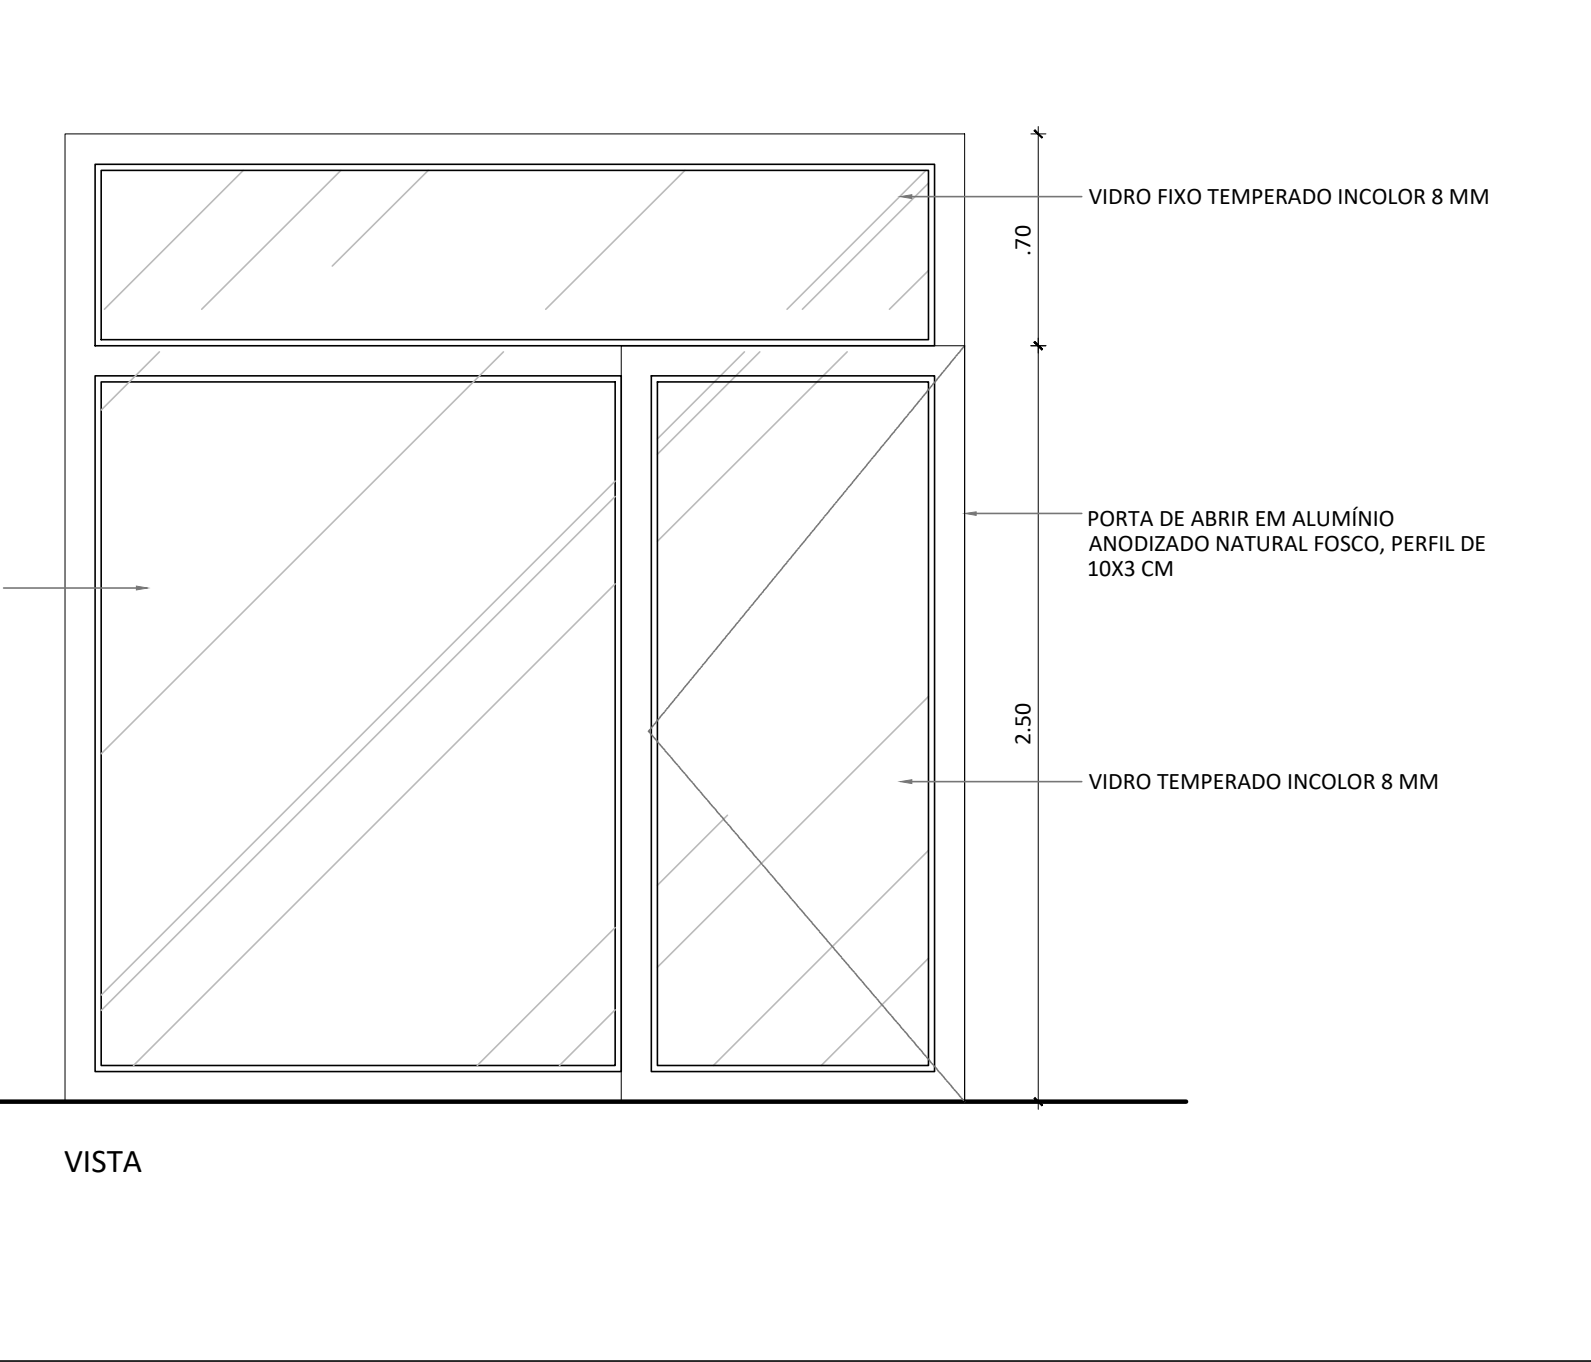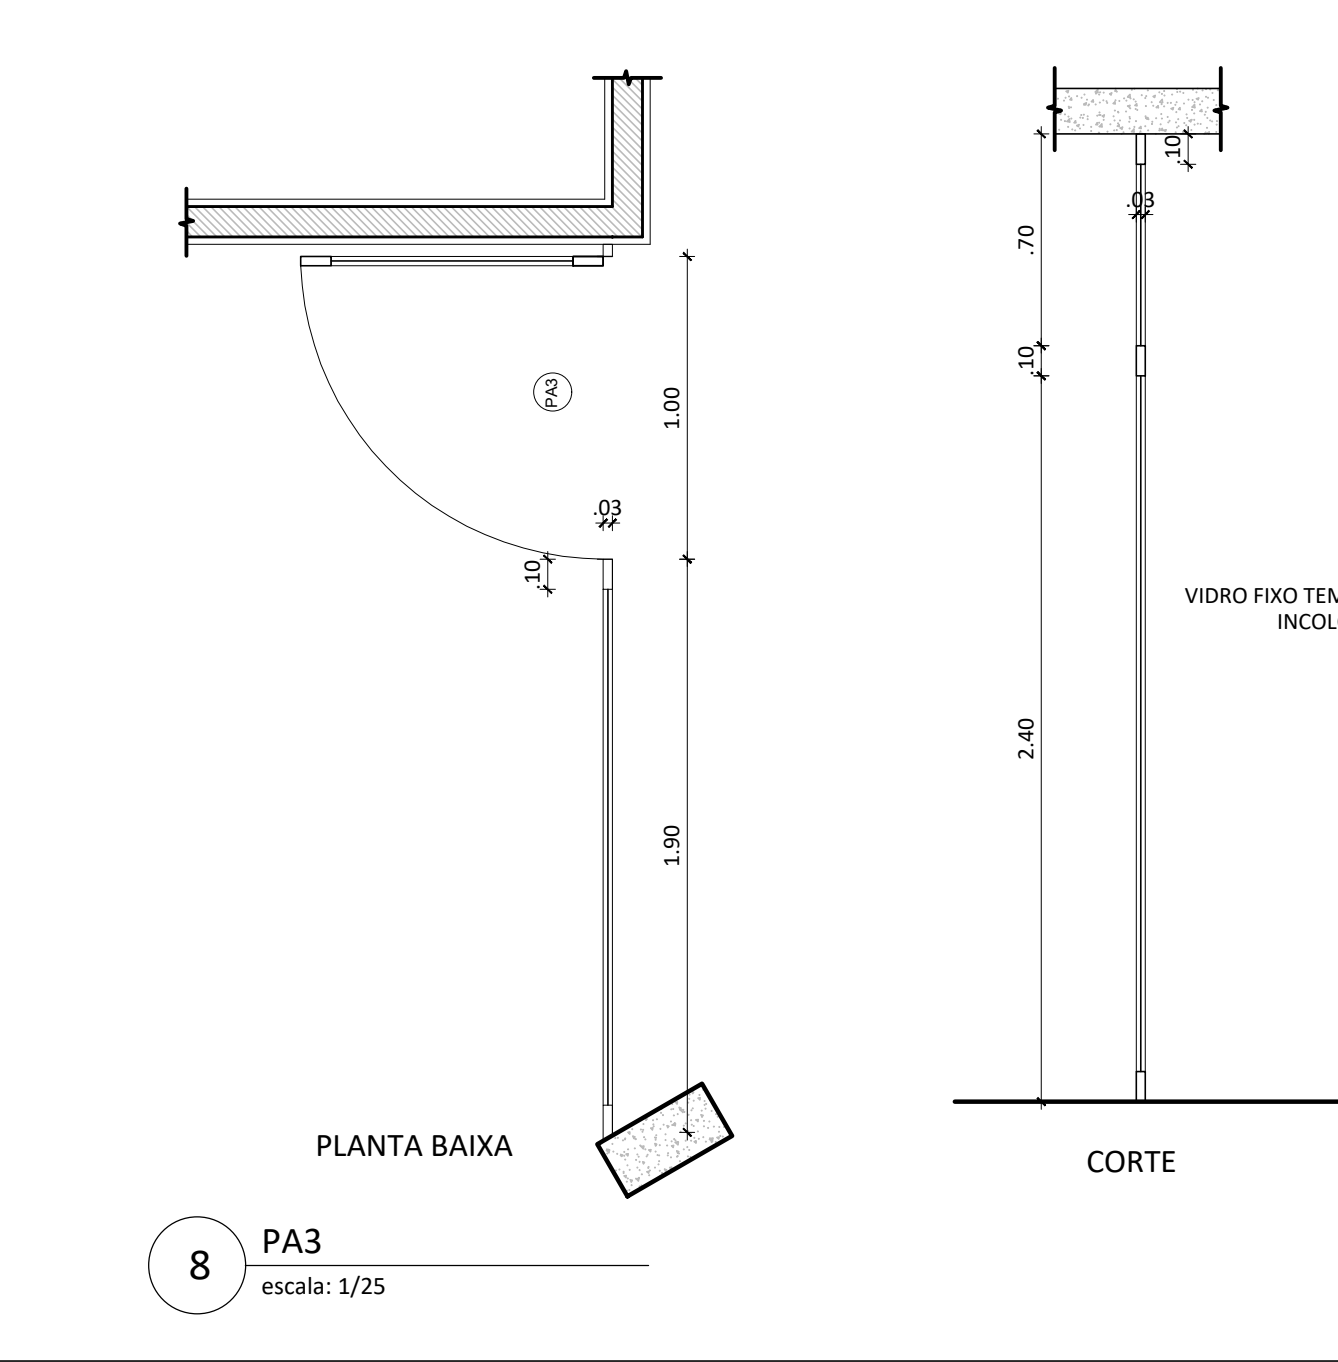

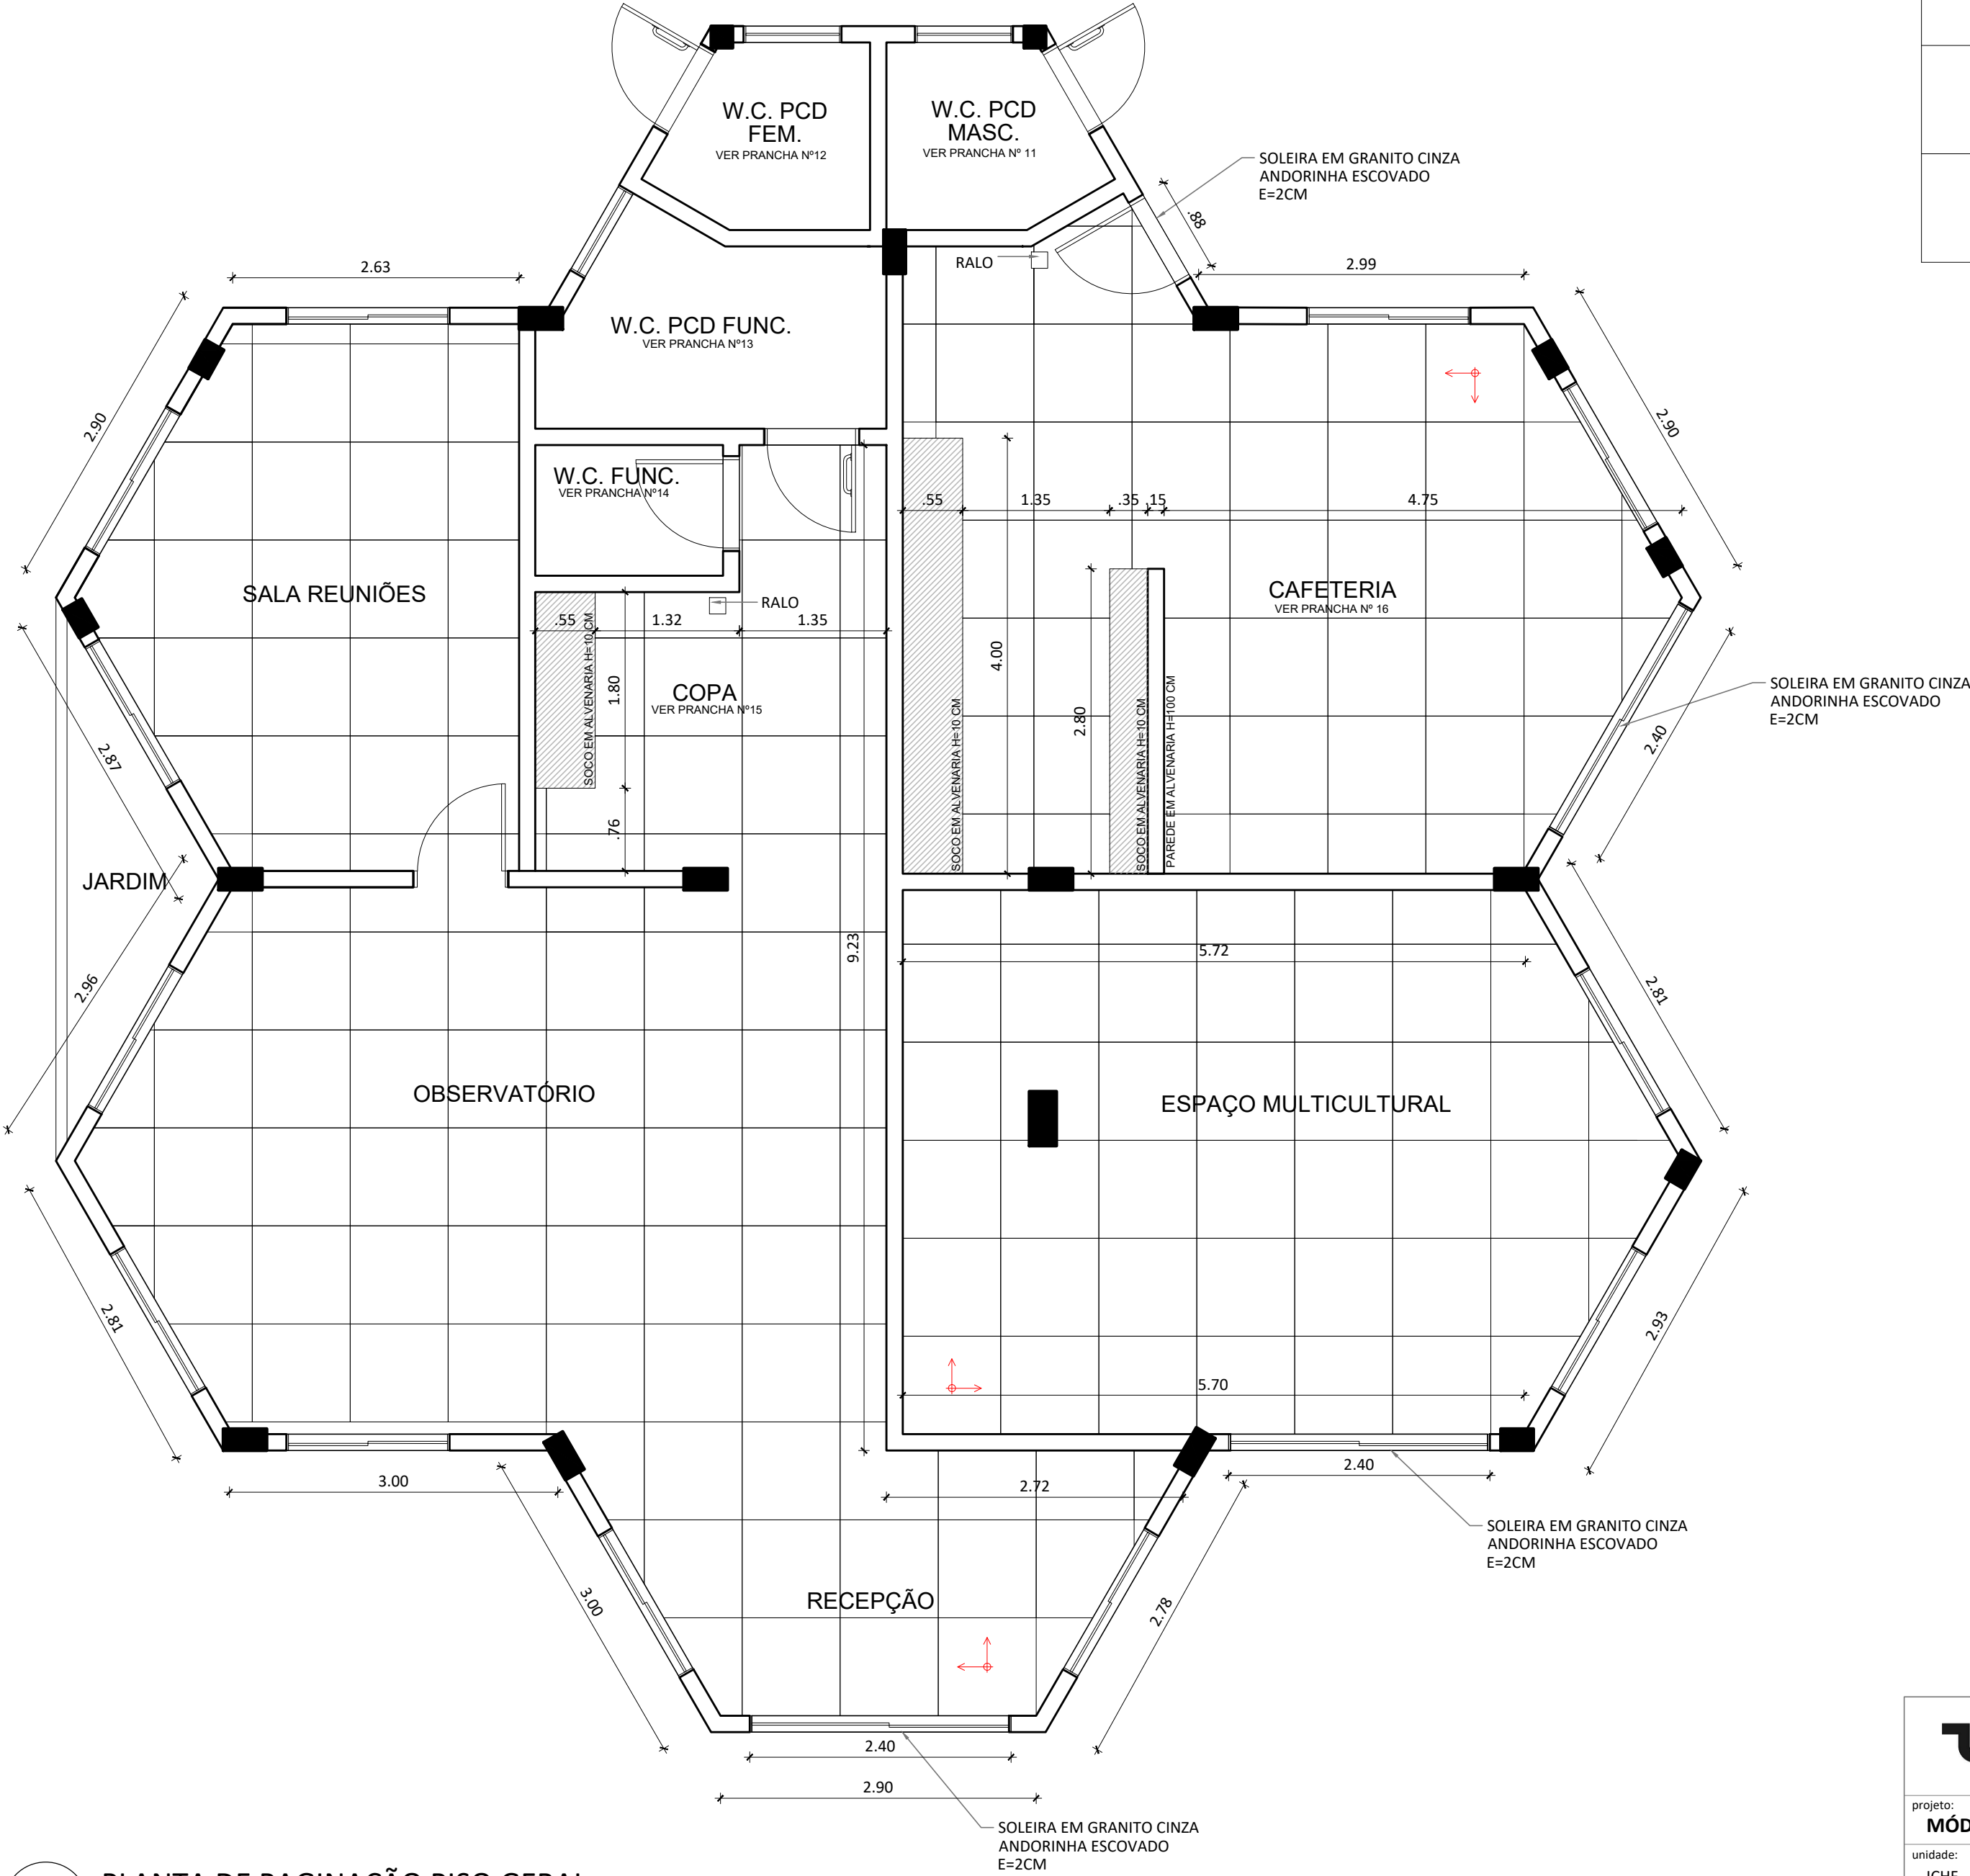

QUADRO DE PAGINAÇÃO - PLANTA GERAL			
	MATERIAL	DIMENSÕES	QUANTIDADE
SOLEIRA	GRANITO - CINZA ANDORINHA	2,40x0,15	3
SOLEIRA	GRANITO - CINZA ANDORINHA	0,88x0,15	1
PISO	PORCELANATO ACETINADO RETIFICADO COM JUNTA DE 1,5MM	0,90x0,90	138,48m²
	INÍCIO E SENTIDO DA PAGINAÇÃO		

1 PLANTA DE PAGINAÇÃO PISO GERAL
esc. 1/50



Universidade
Federal
Fluminense



Superintendência de Arquitetura
Engenharia e Patrimônio
Divisão de Departamento de Projeto

PROCESSO ADMINISTRATIVO:
23069.187005/2022-62

projeto:
MÓDULO DE VIVÊNCIA ICHF

etapa:
PAGINAÇÃO DE PISO GERAL

unidade:
ICHF - INSTITUTO DE CIÊNCIAS HUMANAS E FILOSOFIA

campus:
GRAGOATÁ

endereco:
RUA PROFESSOR MARCOS WALDEMAR DE FREITAS REIS, S/N - SÃO DOMINGOS

revisão:
00

escala:
INDICADA

data de emissão:
14/09/2022



projeto:
LUIZ AFFONSO / SABRINA FABRIS

desenhista:
SABRINA FABRIS


aprovação:

10/23

20221031_ARQ-PB.dwg31-out-22

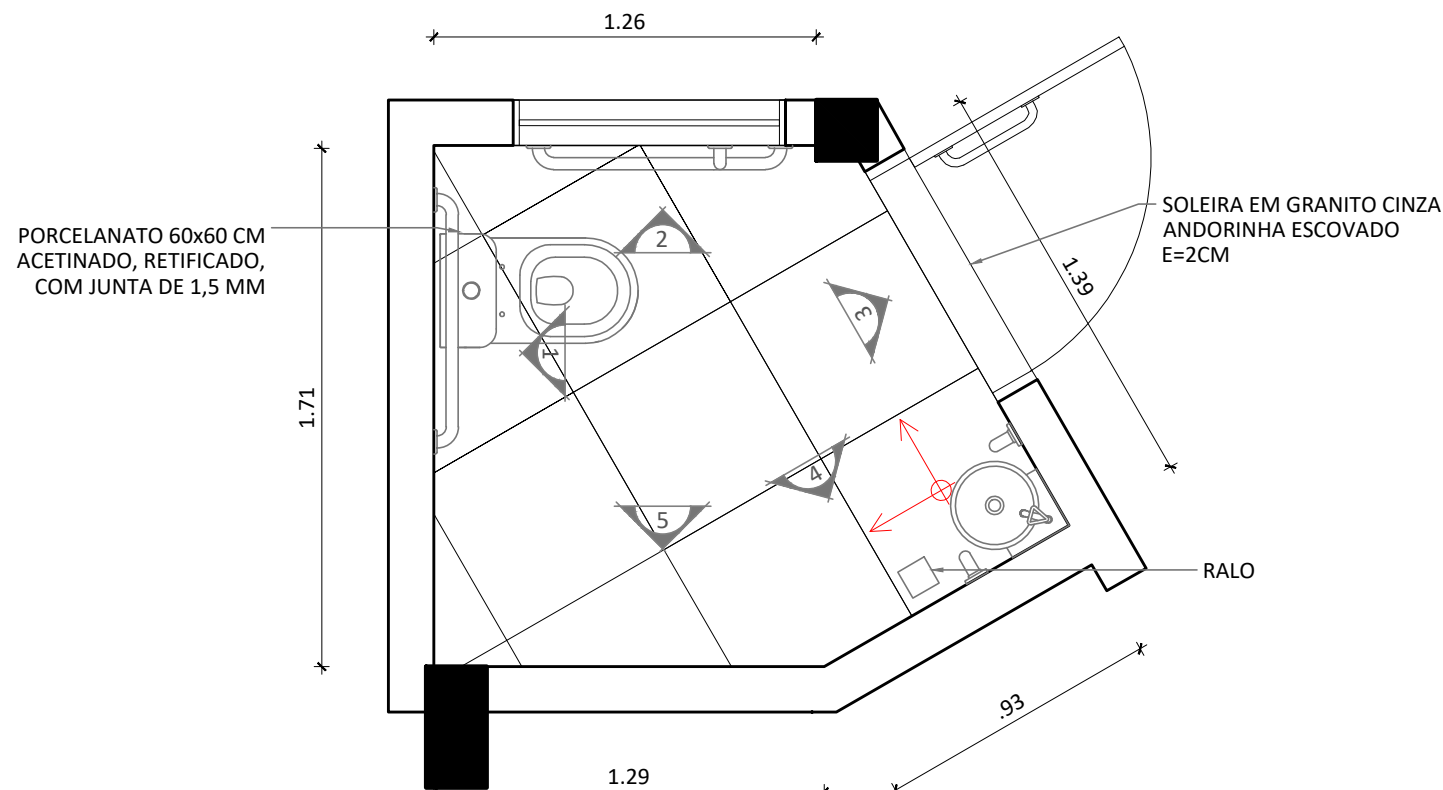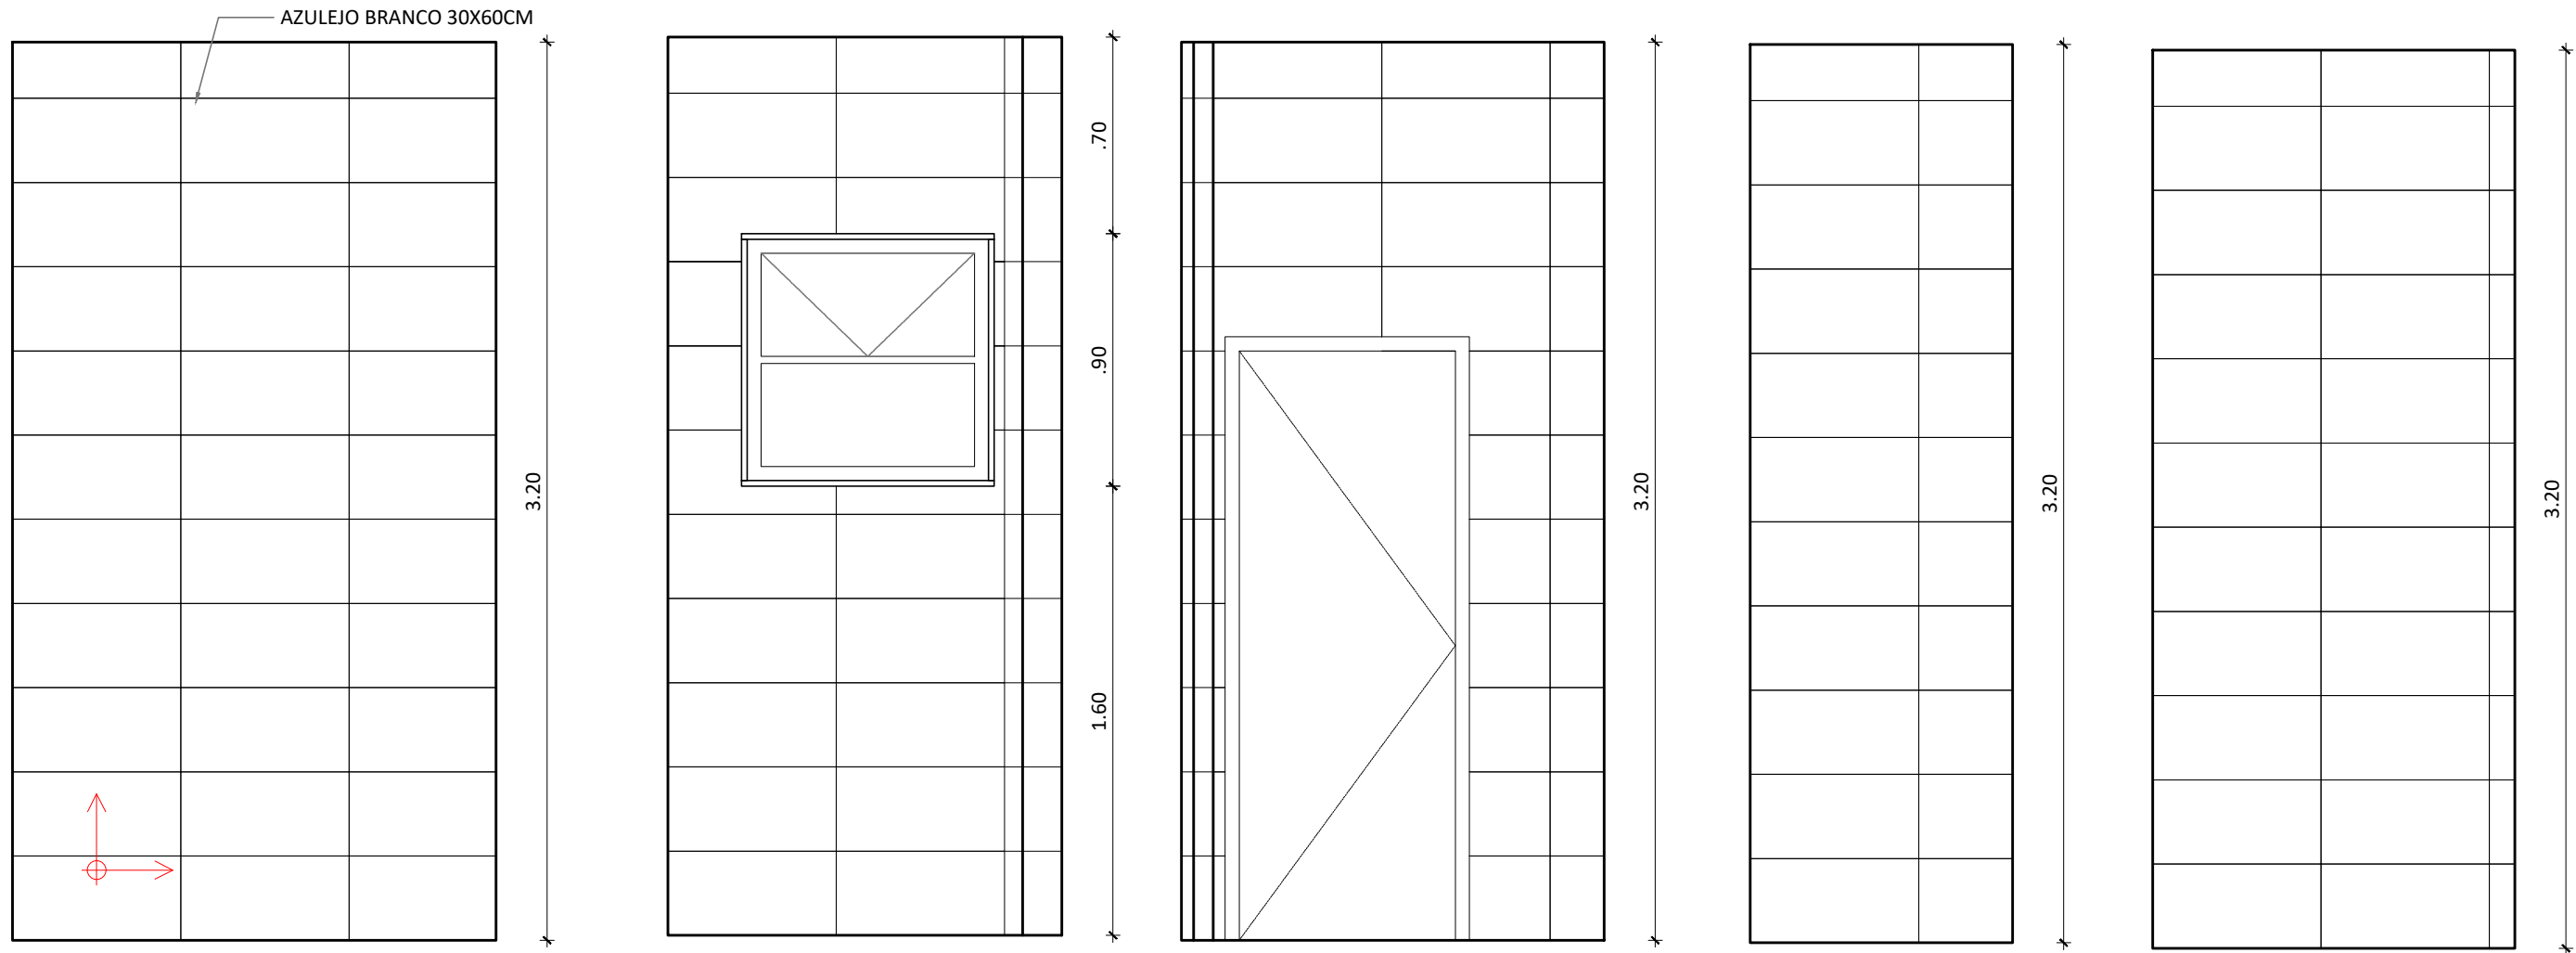

QUADRO DE PAGINAÇÃO - BANHEIRO ACESSÍVEL FEMININO			
	MATERIAL	DIMENSÕES	QUANTIDADE
SOLEIRA	GRANITO - CINZA ANDORINHA	0,88x0,15	1
PISO	PORCELANATO ACETINADO RETIFICADO COM JUNTA DE 1,5MM	0,60x0,60	2,89m²
PAREDE	AZULEJO ACETINADO RETIFICADO BRANCO COM JUNTA DE 1MM	0,60x0,30	19,25m²
	INÍCIO E SENTIDO DA PAGINAÇÃO		

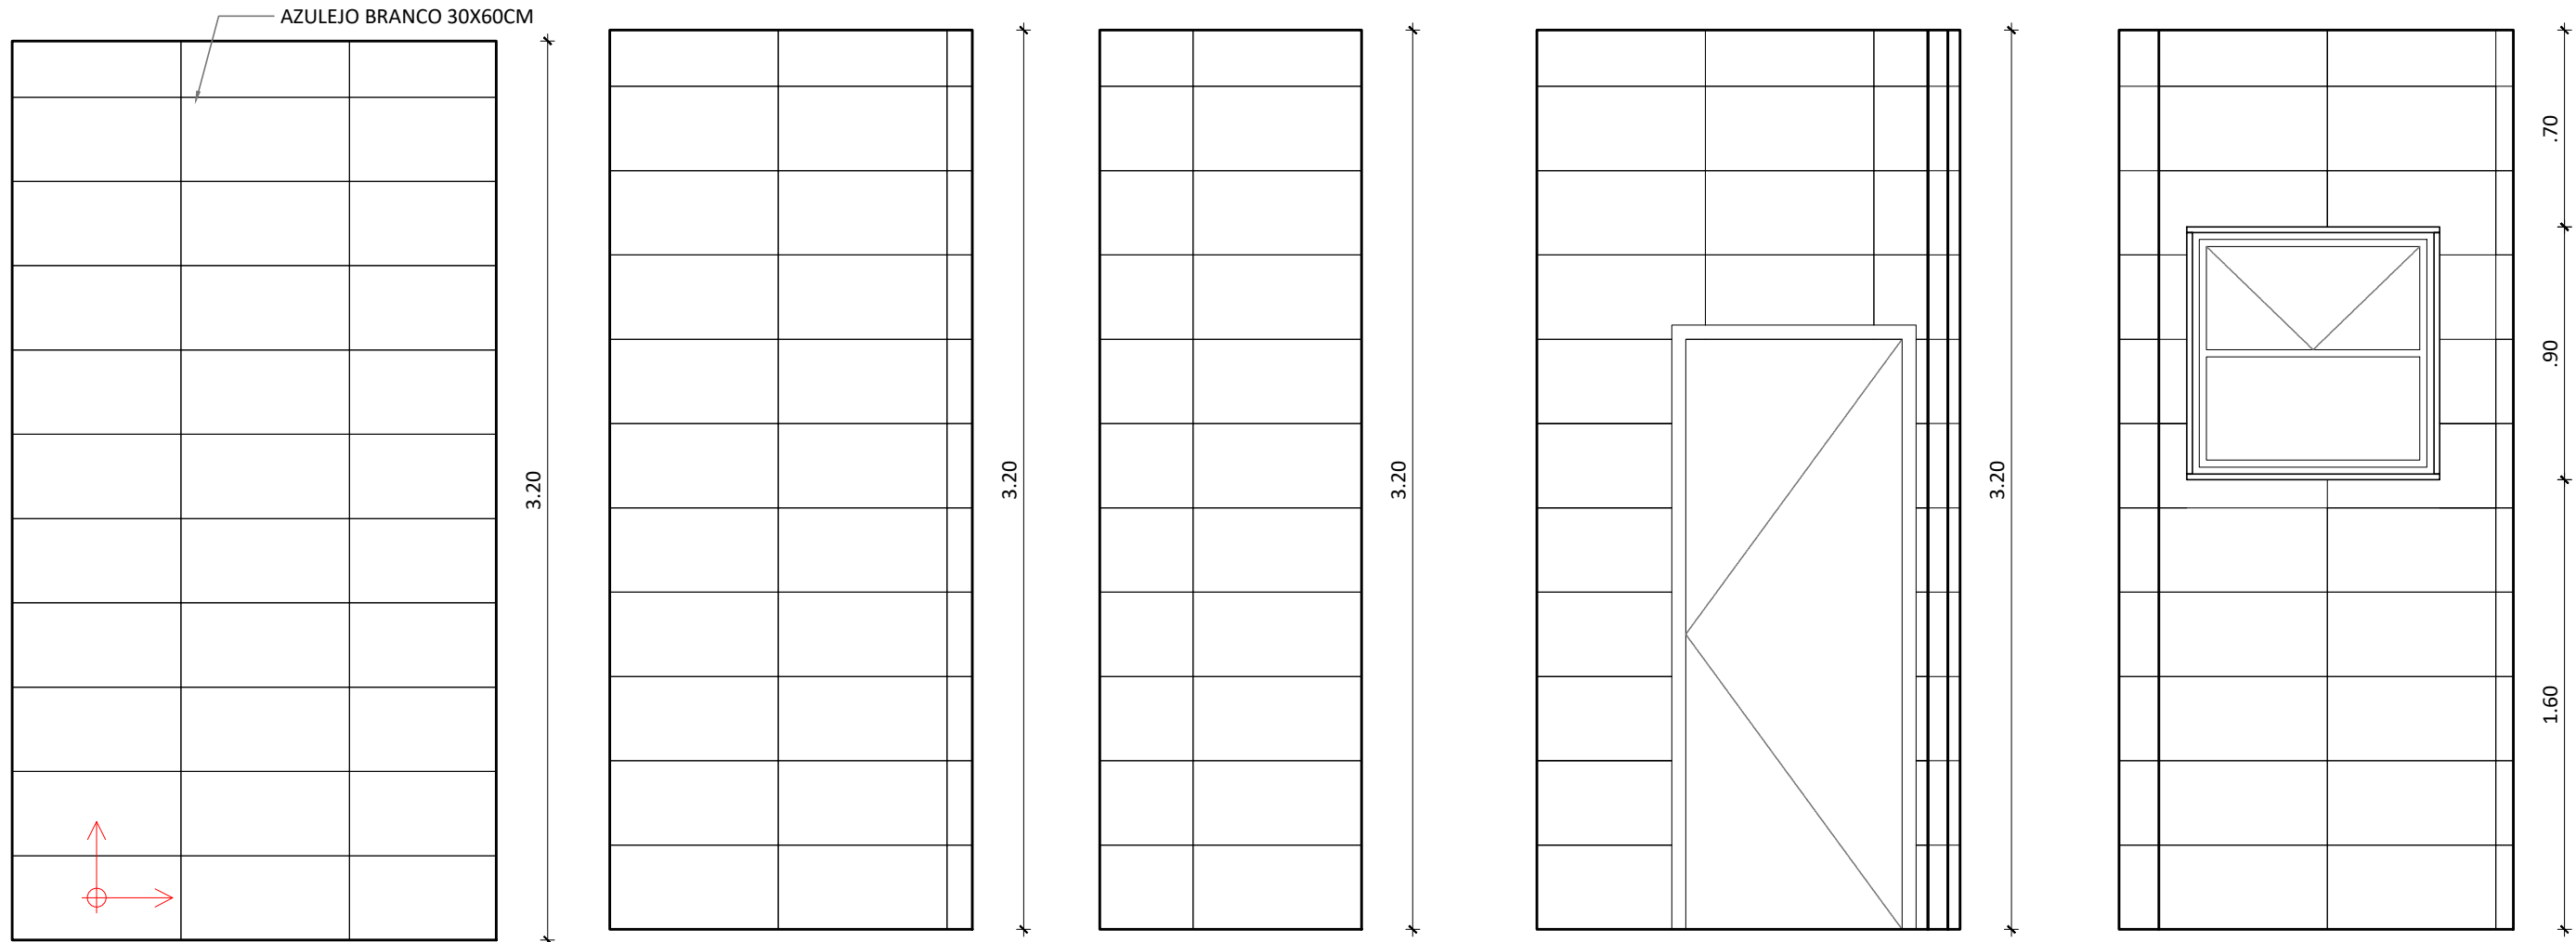


2 VISTA 01
esc. 1/25

3 VISTA 02
esc. 1/25

4 VISTA 03
esc. 1/25


5 VISTA 04
esc. 1/25

6 VISTA 05
esc. 1/25

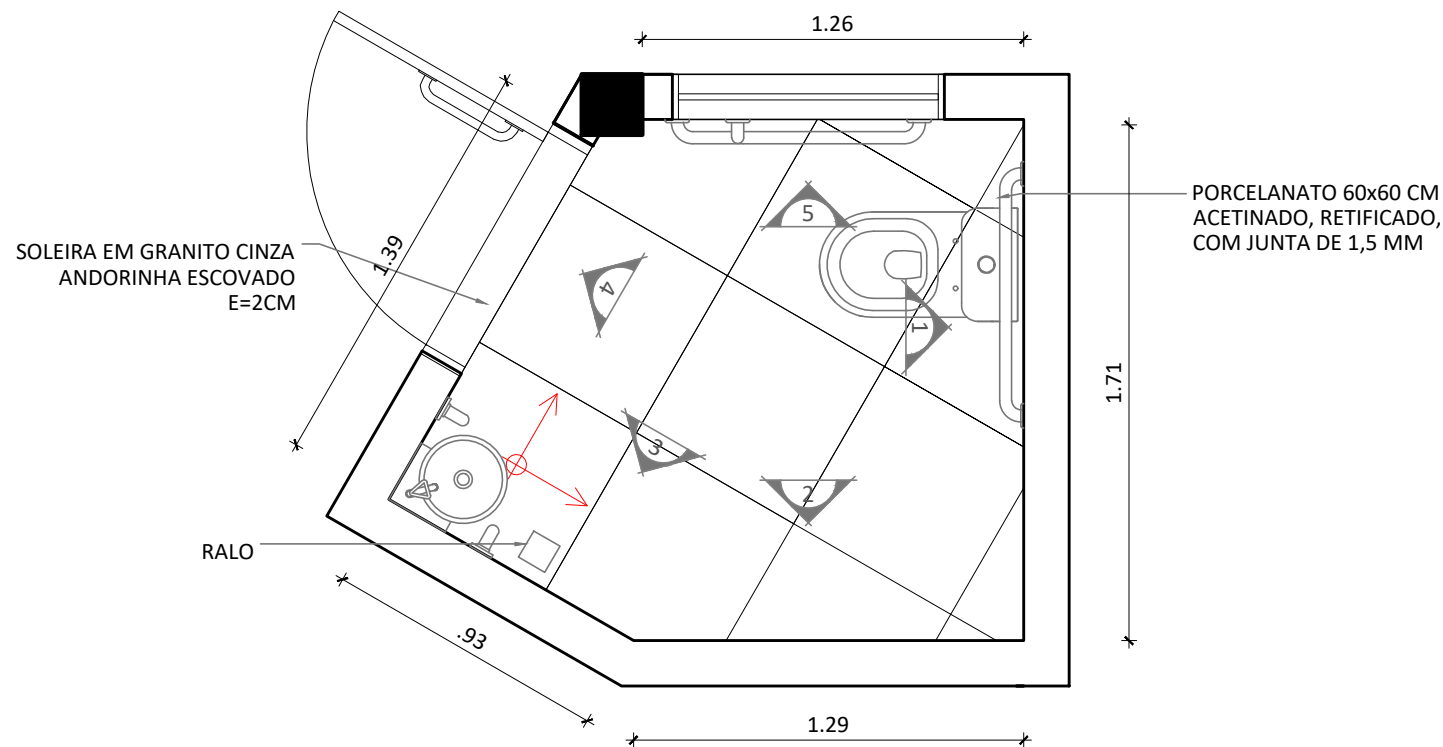


1 PLANTA BAIXA - WC PCD FEMININO
esc. 1/25


QUADRO DE PAGINAÇÃO - BANHEIRO ACESSÍVEL FEMININO			
	MATERIAL	DIMENSÕES	QUANTIDADE
SOLEIRA	GRANITO - CINZA ANDORINHA	0,88x0,15	1
PISO	PORCELANATO ACETINADO RETIFICADO COM JUNTA DE 1,5MM	0,60x0,60	2,89m²
PAREDE	AZULEJO ACETINADO RETIFICADO BRANCO COM JUNTA DE 1MM	0,60x0,30	19,25m²
	INÍCIO E SENTIDO DE PAGINAÇÃO		

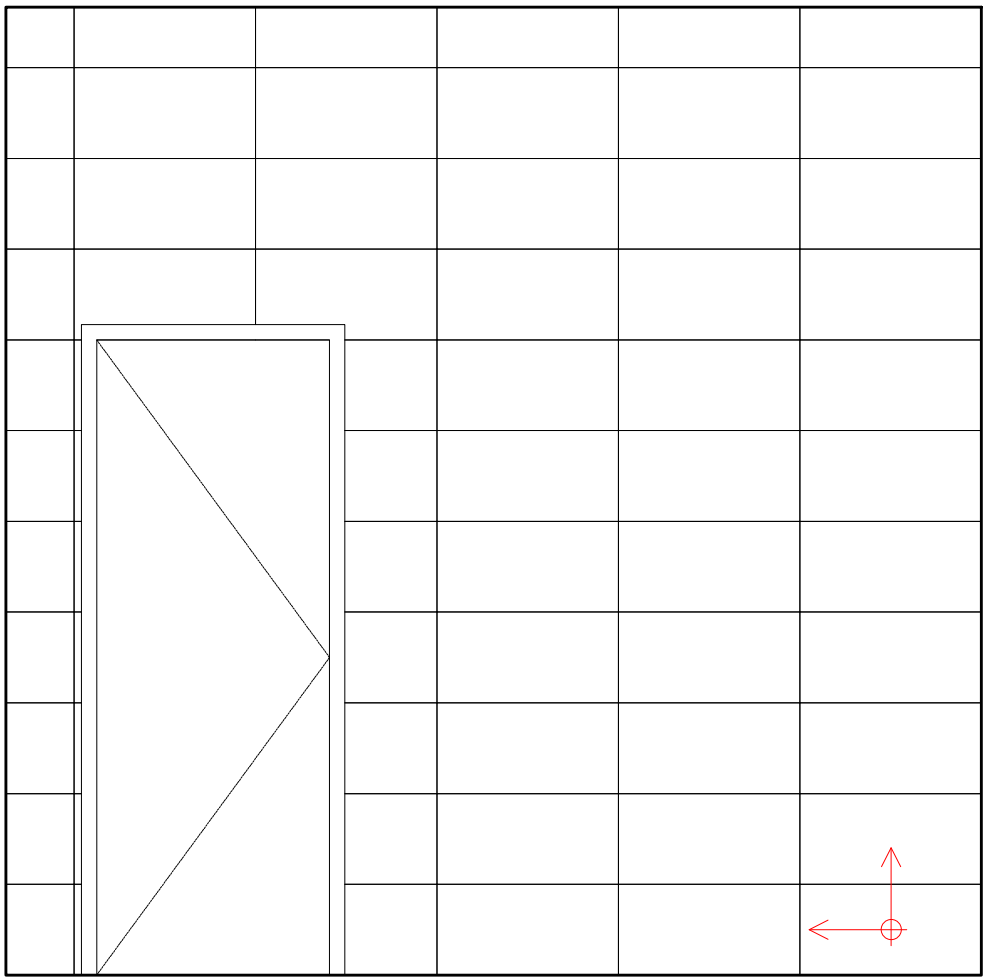


2 VISTA 01
esc. 1/25

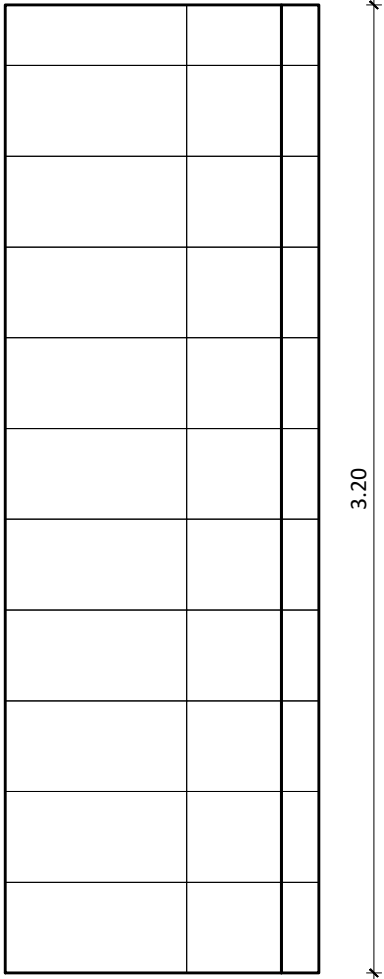


3 VISTA 02
esc. 1/25

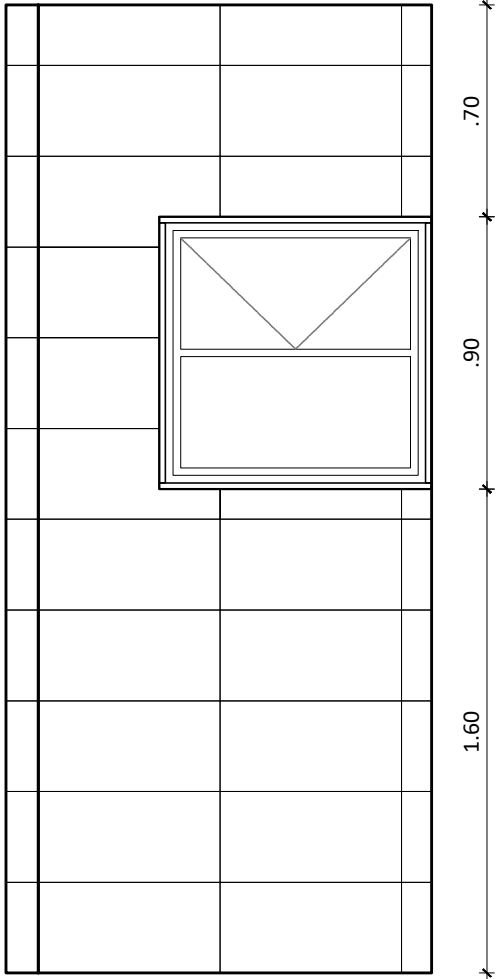


4 VISTA 03
esc. 1/25

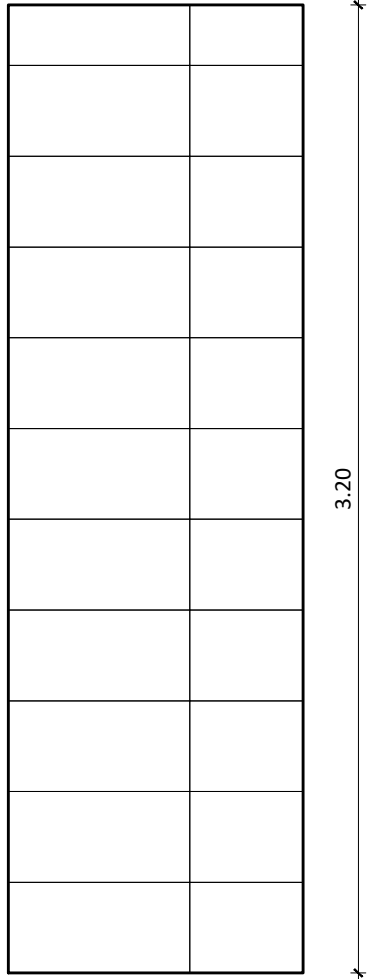


5 VISTA 04
esc. 1/25

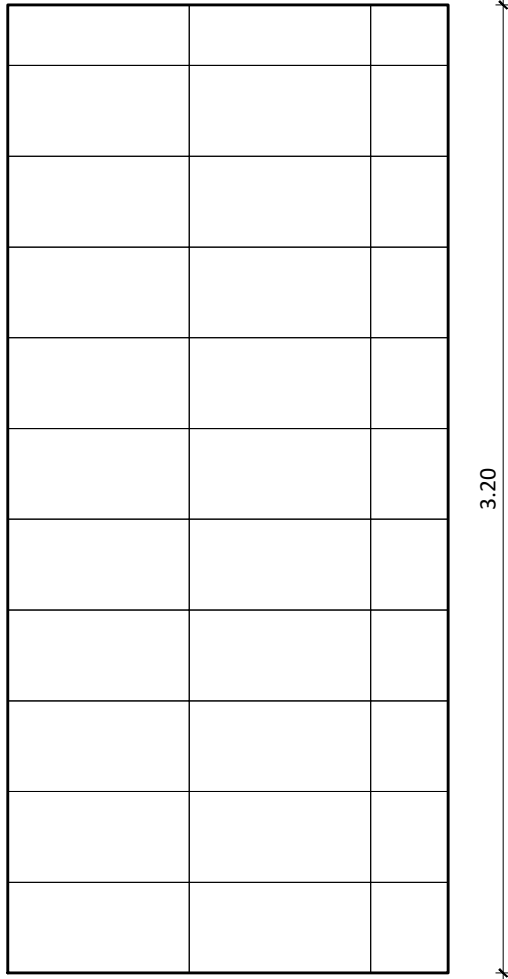

6 VISTA 05
esc. 1/25

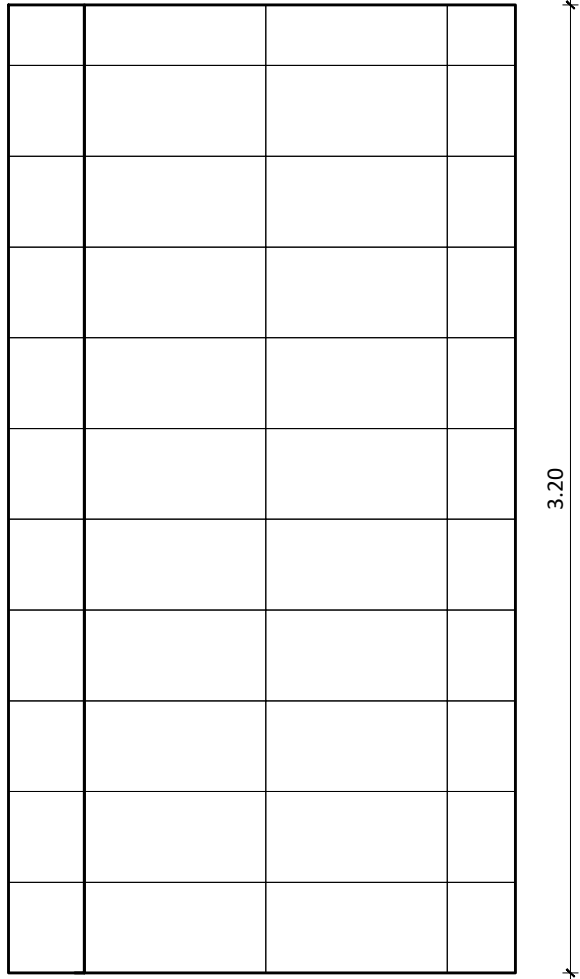

7 VISTA 06
esc. 1/25

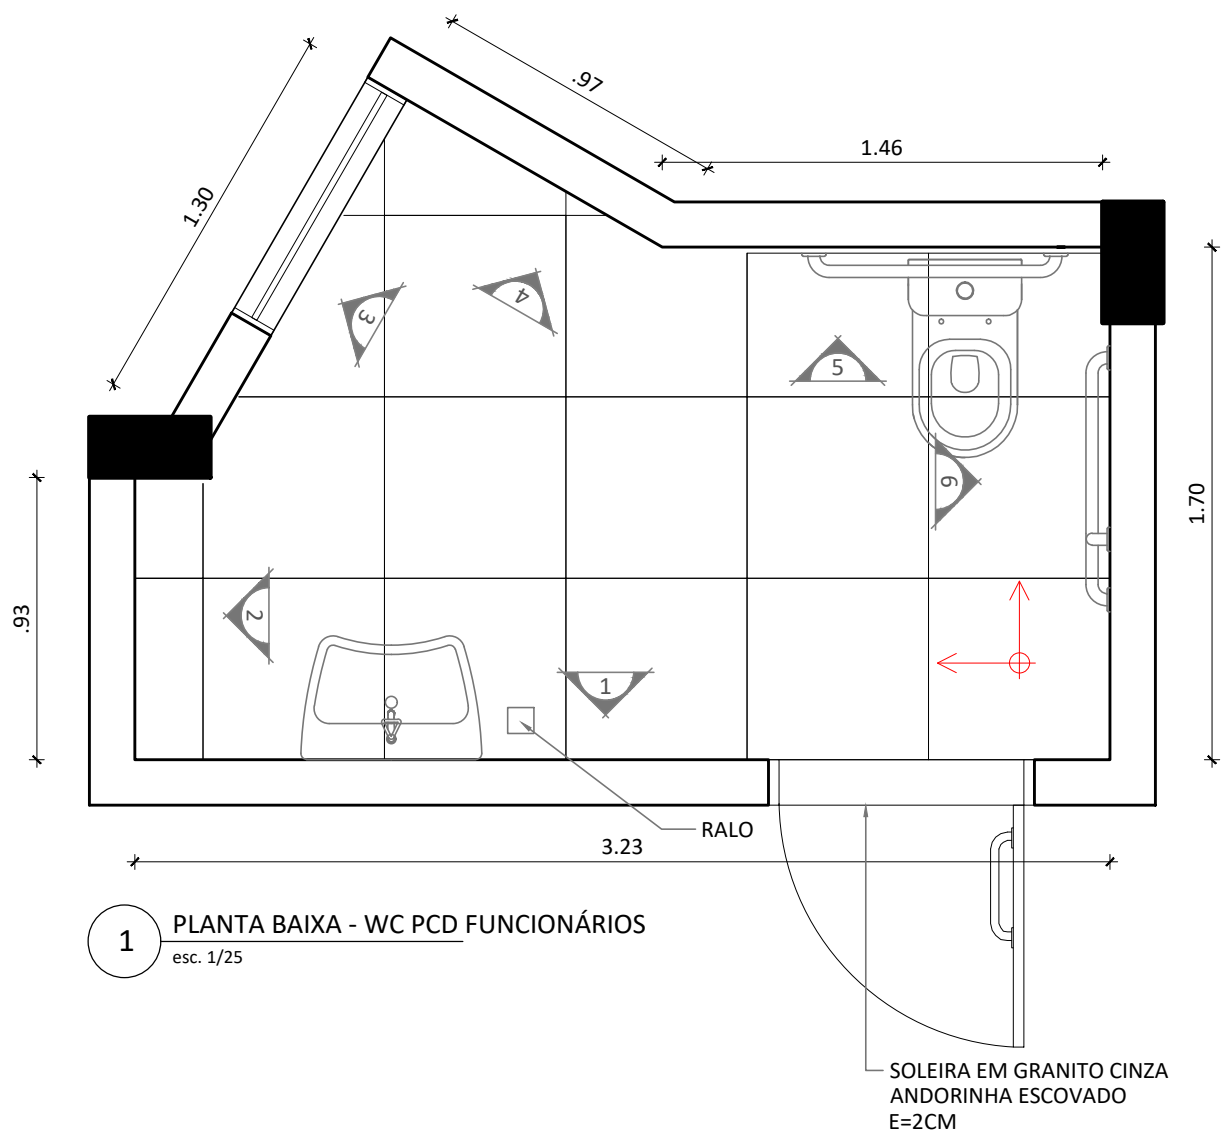

1 PLANTA BAIXA - WC PCD FUNCIONÁRIOS
esc. 1/25

QUADRO DE PAGINAÇÃO - BANHEIRO ACESSÍVEL FUNCIONÁRIOS			
	MATERIAL	DIMENSÕES	QUANTIDADE
SOLEIRA	GRANITO - CINZA ANDORINHA	0,88x0,15	1
PISO	PORCELANATO ACETINADO RETIFICADO COM JUNTA DE 1,5MM	0,60x0,60	5,19m²
PAREDE	PORCELANATO ACETINADO RETIFICADO BRANCO COM JUNTA DE 1MM	0,60x0,30	28,59m²
	INÍCIO E SENTIDO DA PAGINAÇÃO		

Universidade
Federal
Fluminense

Superintendência de Arquitetura
Engenharia e Patrimônio
Divisão de Departamento de Projeto

PROCESSO ADMINISTRATIVO:
23069.187005/2022-62

projeto:
MÓDULO DE VIVÊNCIA ICHF

etapa:
PAG. DE PISO E PAREDE - WC PCD FUNC.

unidade:
ICHF - INSTITUTO DE CIÊNCIAS HUMANAS E FILOSOFIA

campus:
GRAGOATÁ

endereço:
RUA PROFESSOR MARCOS WALDEMAR DE FREITAS REIS, S/N - SÃO DOMINGOS

revisão:
00

escala:
INDICADA



data de emissão:
14/09/2022

projetista:
LUIZ AFFONSO / SABRINA FABRIS

desenhista:
SABRINA FABRIS

aprovação:

13/23

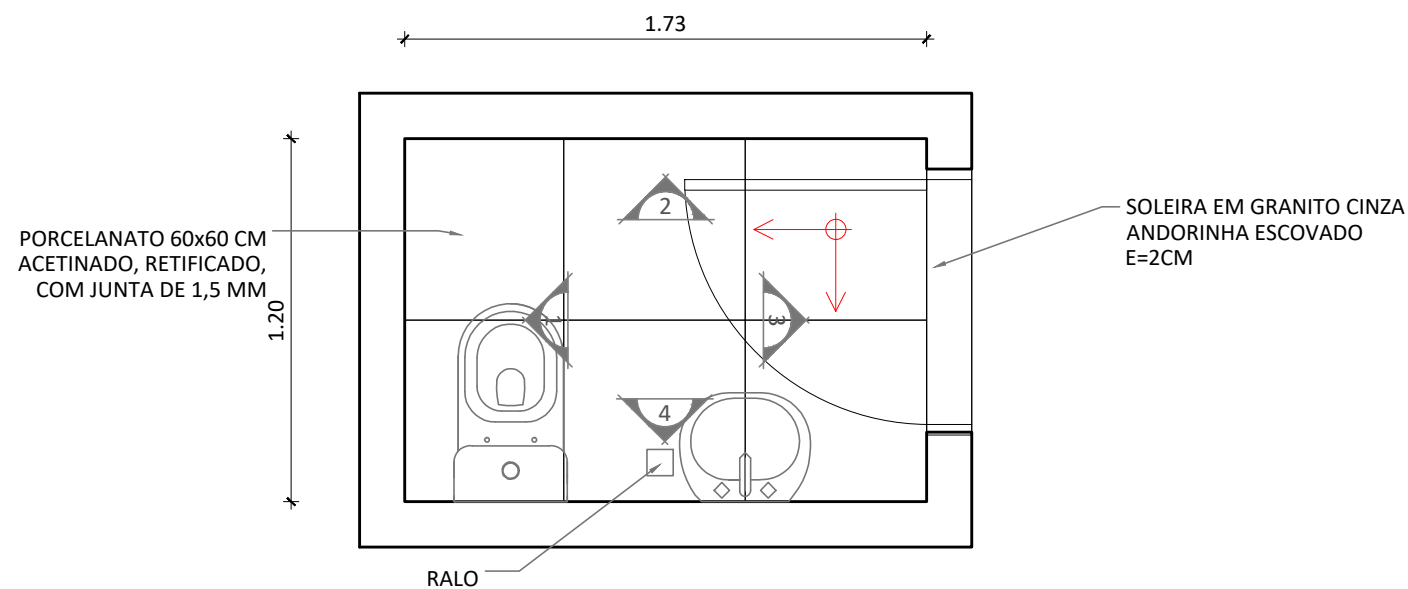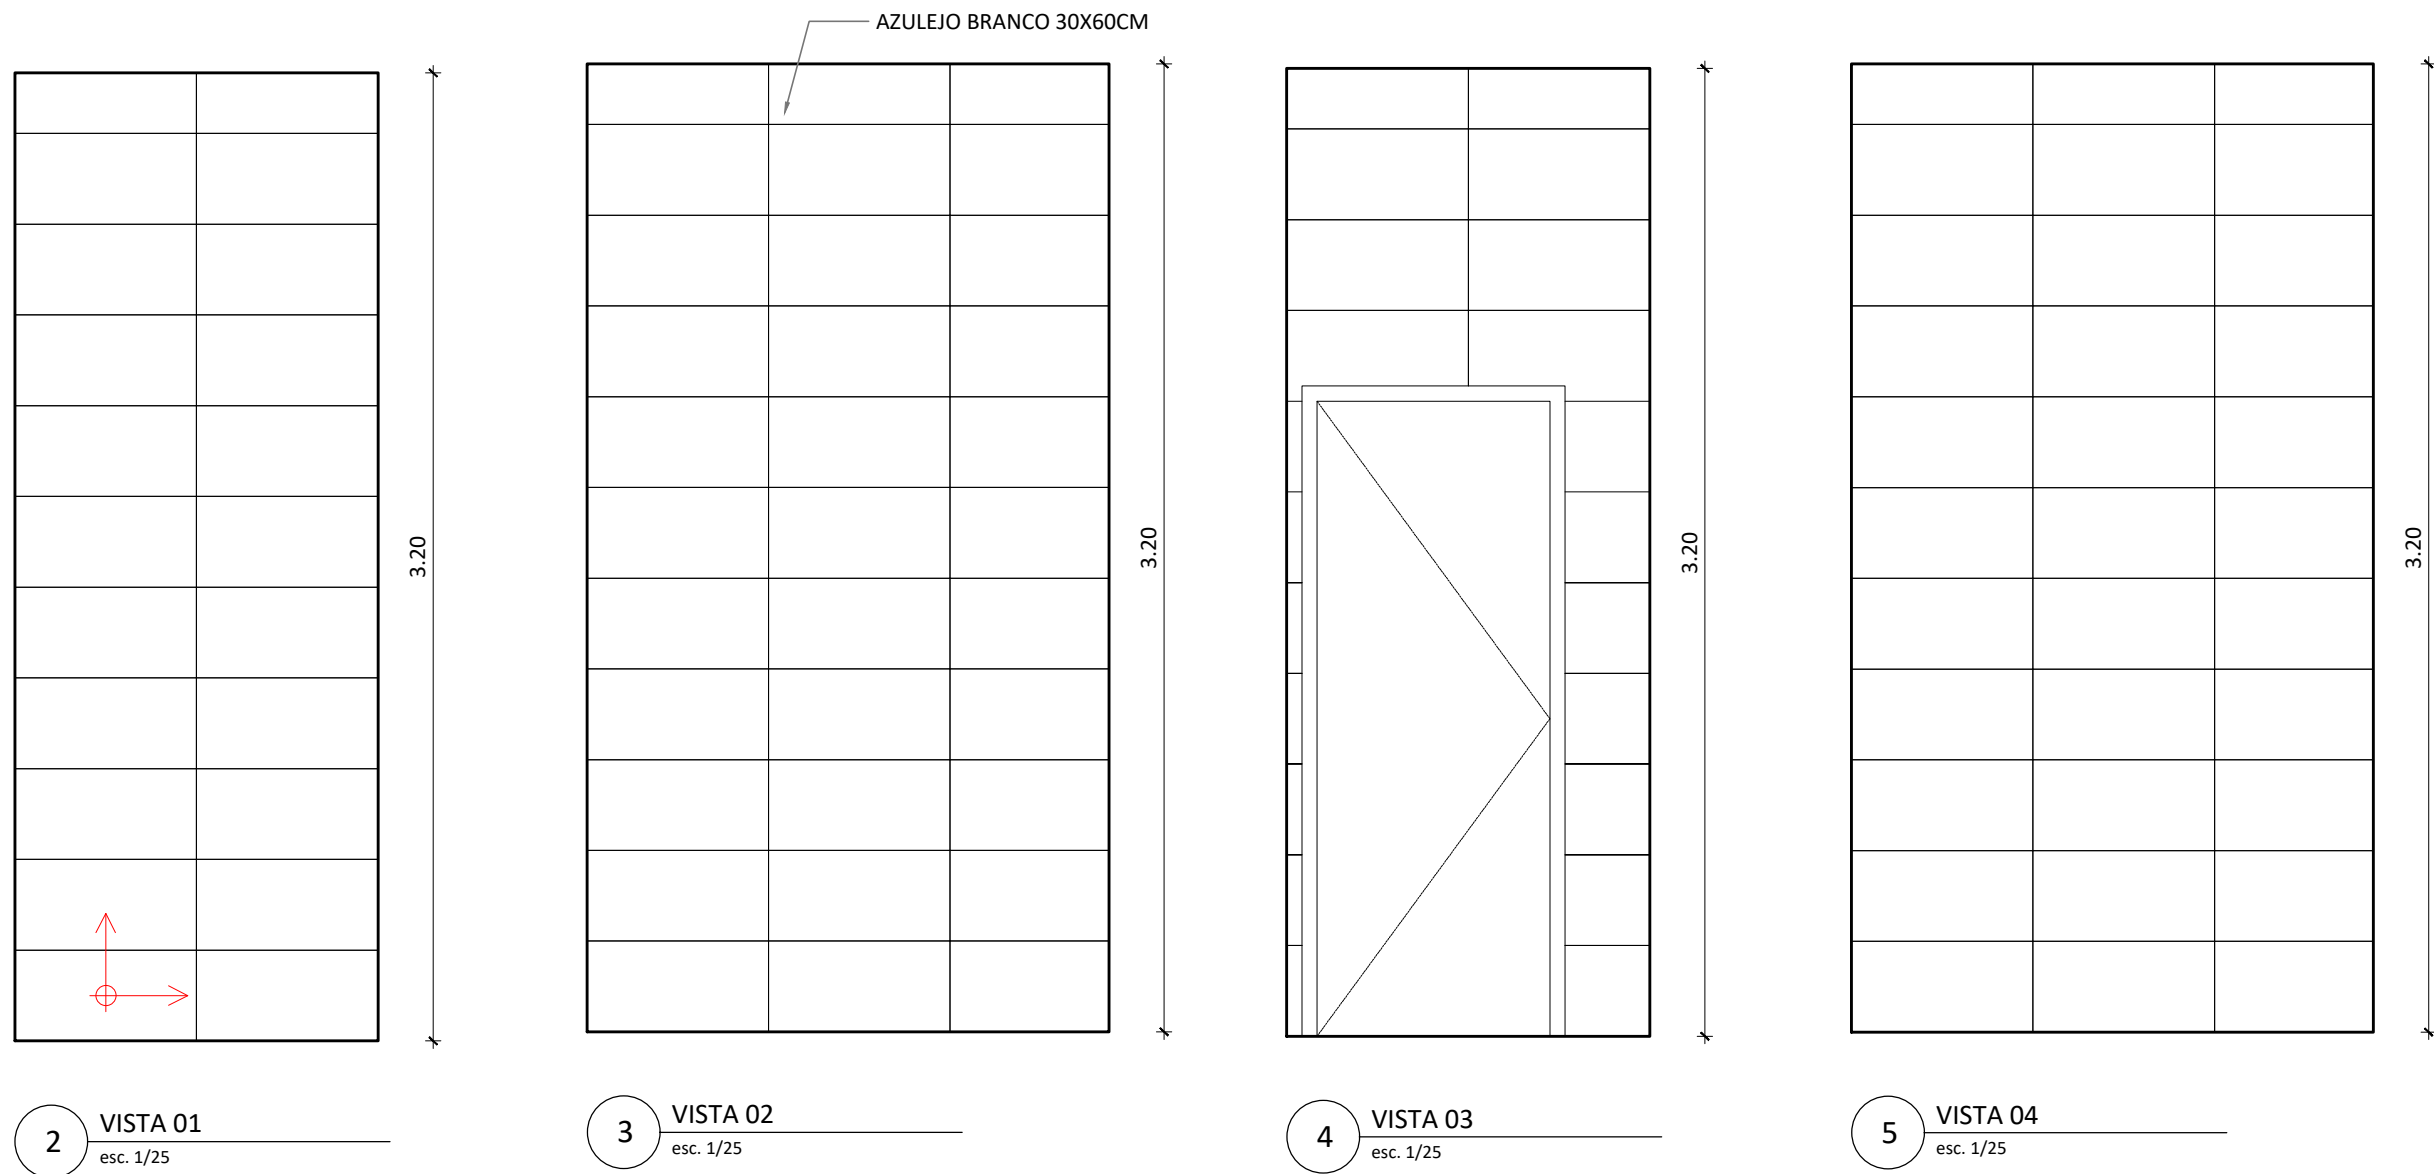

QUADRO DE PAGINAÇÃO - BANHEIRO FUNCIONÁRIOS			
	MATERIAL	DIMENSÕES	QUANTIDADE
SOLEIRA	GRANITO - CINZA ANDORINHA	0,88x0,15	1
PISO	PORCELANATO ACETINADO RETIFICADO COM JUNTA DE 1,5MM	0,60x0,60	2,07m²
PAREDE	AZULEJO ACETINADO RETIFICADO BRANCO COM JUNTA DE 1MM	0,60x0,30	16,84m²
	INÍCIO E SENTIDO DA PAGINAÇÃO		



Universidade
Federal
Fluminense



Superintendência de Arquitetura
Engenharia e Patrimônio
Divisão de Departamento de Projeto


PROCESSO ADMINISTRATIVO:
23069.187005/2022-62

projeto: MÓDULO DE VIVÊNCIA ICHF		etapa: PAG. DE PISO E PAREDE - WC FUNC.	
unidade: ICHF - INSTITUTO DE CIÊNCIAS HUMANAS E FILOSOFIA		campus: GRAGOATÁ	
endereço: RUA PROFESSOR MARCOS WALDEMAR DE FREITAS REIS, S/N - SÃO DOMINGOS	revisão: 00	escala: INDICADA	data de emissão: 14/09/2022
projetista: LUIZ AFFONSO / SABRINA FABRIS	desenhista: SABRINA FABRIS	aprovação:	
20221031_ARQ-PB.dwg			


14/23

31-out-22

QUADRO DE PAGINAÇÃO - COPA FUNCIONÁRIOS			
	MATERIAL	DIMENSÕES	QUANTIDADE
SOLEIRA	GRANITO - CINZA ANDORINHA	-	NÃO HÁ
PISO	PORCELANATO ACETINADO RETIFICADO COM JUNTA DE 1,5MM	0,90X,90	CONFERIR NA PLANTA GERAL
PAREDE	AZULEJO ACETINADO RETIFICADO BRANCO COM JUNTA DE 1MM	0,60x0,30	8,19m²
	INÍCIO E SENTIDO DA PAGINAÇÃO		

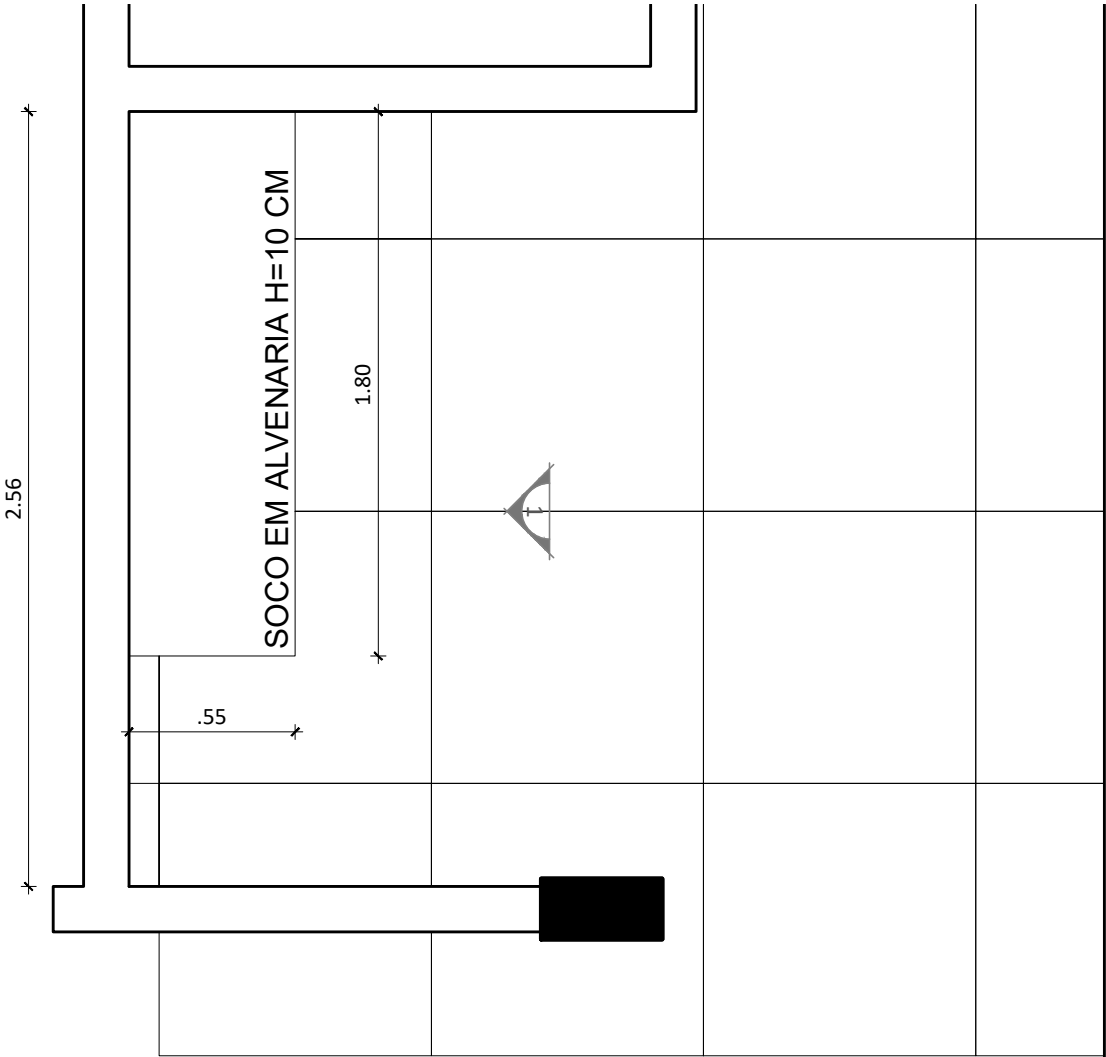

1 PLANTA BAIXA - COPA FUNCIONÁRIOS
esc. 1/25

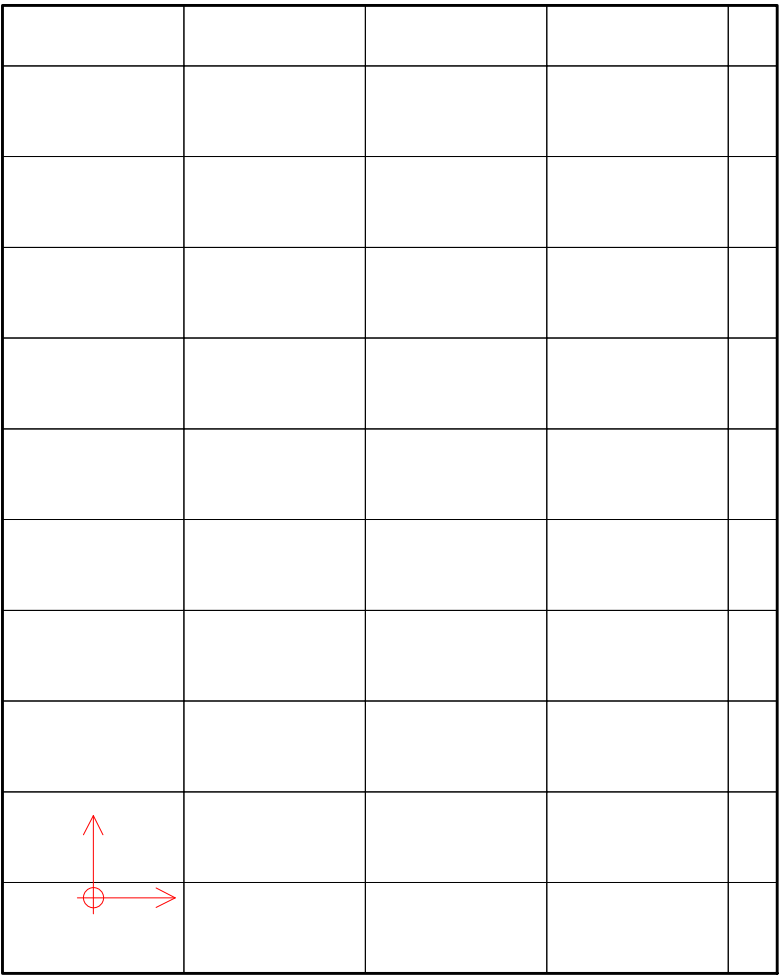

2 VISTA 01
esc. 1/25

 **Universidade Federal Fluminense**


 **SAEP**
Superintendência de Arquitetura Engenharia e Patrimônio
Divisão de Departamento de Projeto

PROCESSO ADMINISTRATIVO:
23069.187005/2022-62


projeto: MÓDULO DE VIVÊNCIA ICHF		etapa: PAGINAÇÃO DE PAREDE - COPA	
unidade: ICHF - INSTITUTO DE CIÊNCIAS HUMANAS E FILOSOFIA		campus: GRAGOATÁ	
endereço: RUA PROFESSOR MARCOS WALDEMAR DE FREITAS REIS, S/N - SÃO DOMINGOS	revisão: 00	escala: INDICADA	data de emissão: 14/09/2022
projetista: LUIZ AFFONSO / SABRINA FABRIS	desenhista: SABRINA FABRIS	aprovação:	

20221031_ARQ-PB.dwg15/2331-out-22


QUADRO DE PAGINAÇÃO - CAFETERIA			
	MATERIAL	DIMENSÕES	QUANTIDADE
SOLEIRA	GRANITO - CINZA ANDORINHA	-	CONFERIR NA PLANTA GERAL
PISO	PORCELANATO ACETINADO RETIFICADO COM JUNTA DE 1,5 MM	0,90X,90	CONFERIR NA PLANTA GERAL
PAREDE	AZULEJO ACETINADO RETIFICADO BRANCO COM JUNTA DE 1 MM	0,60x0,30	26,11m²
	INÍCIO E SENTIDO DA PAGINAÇÃO		

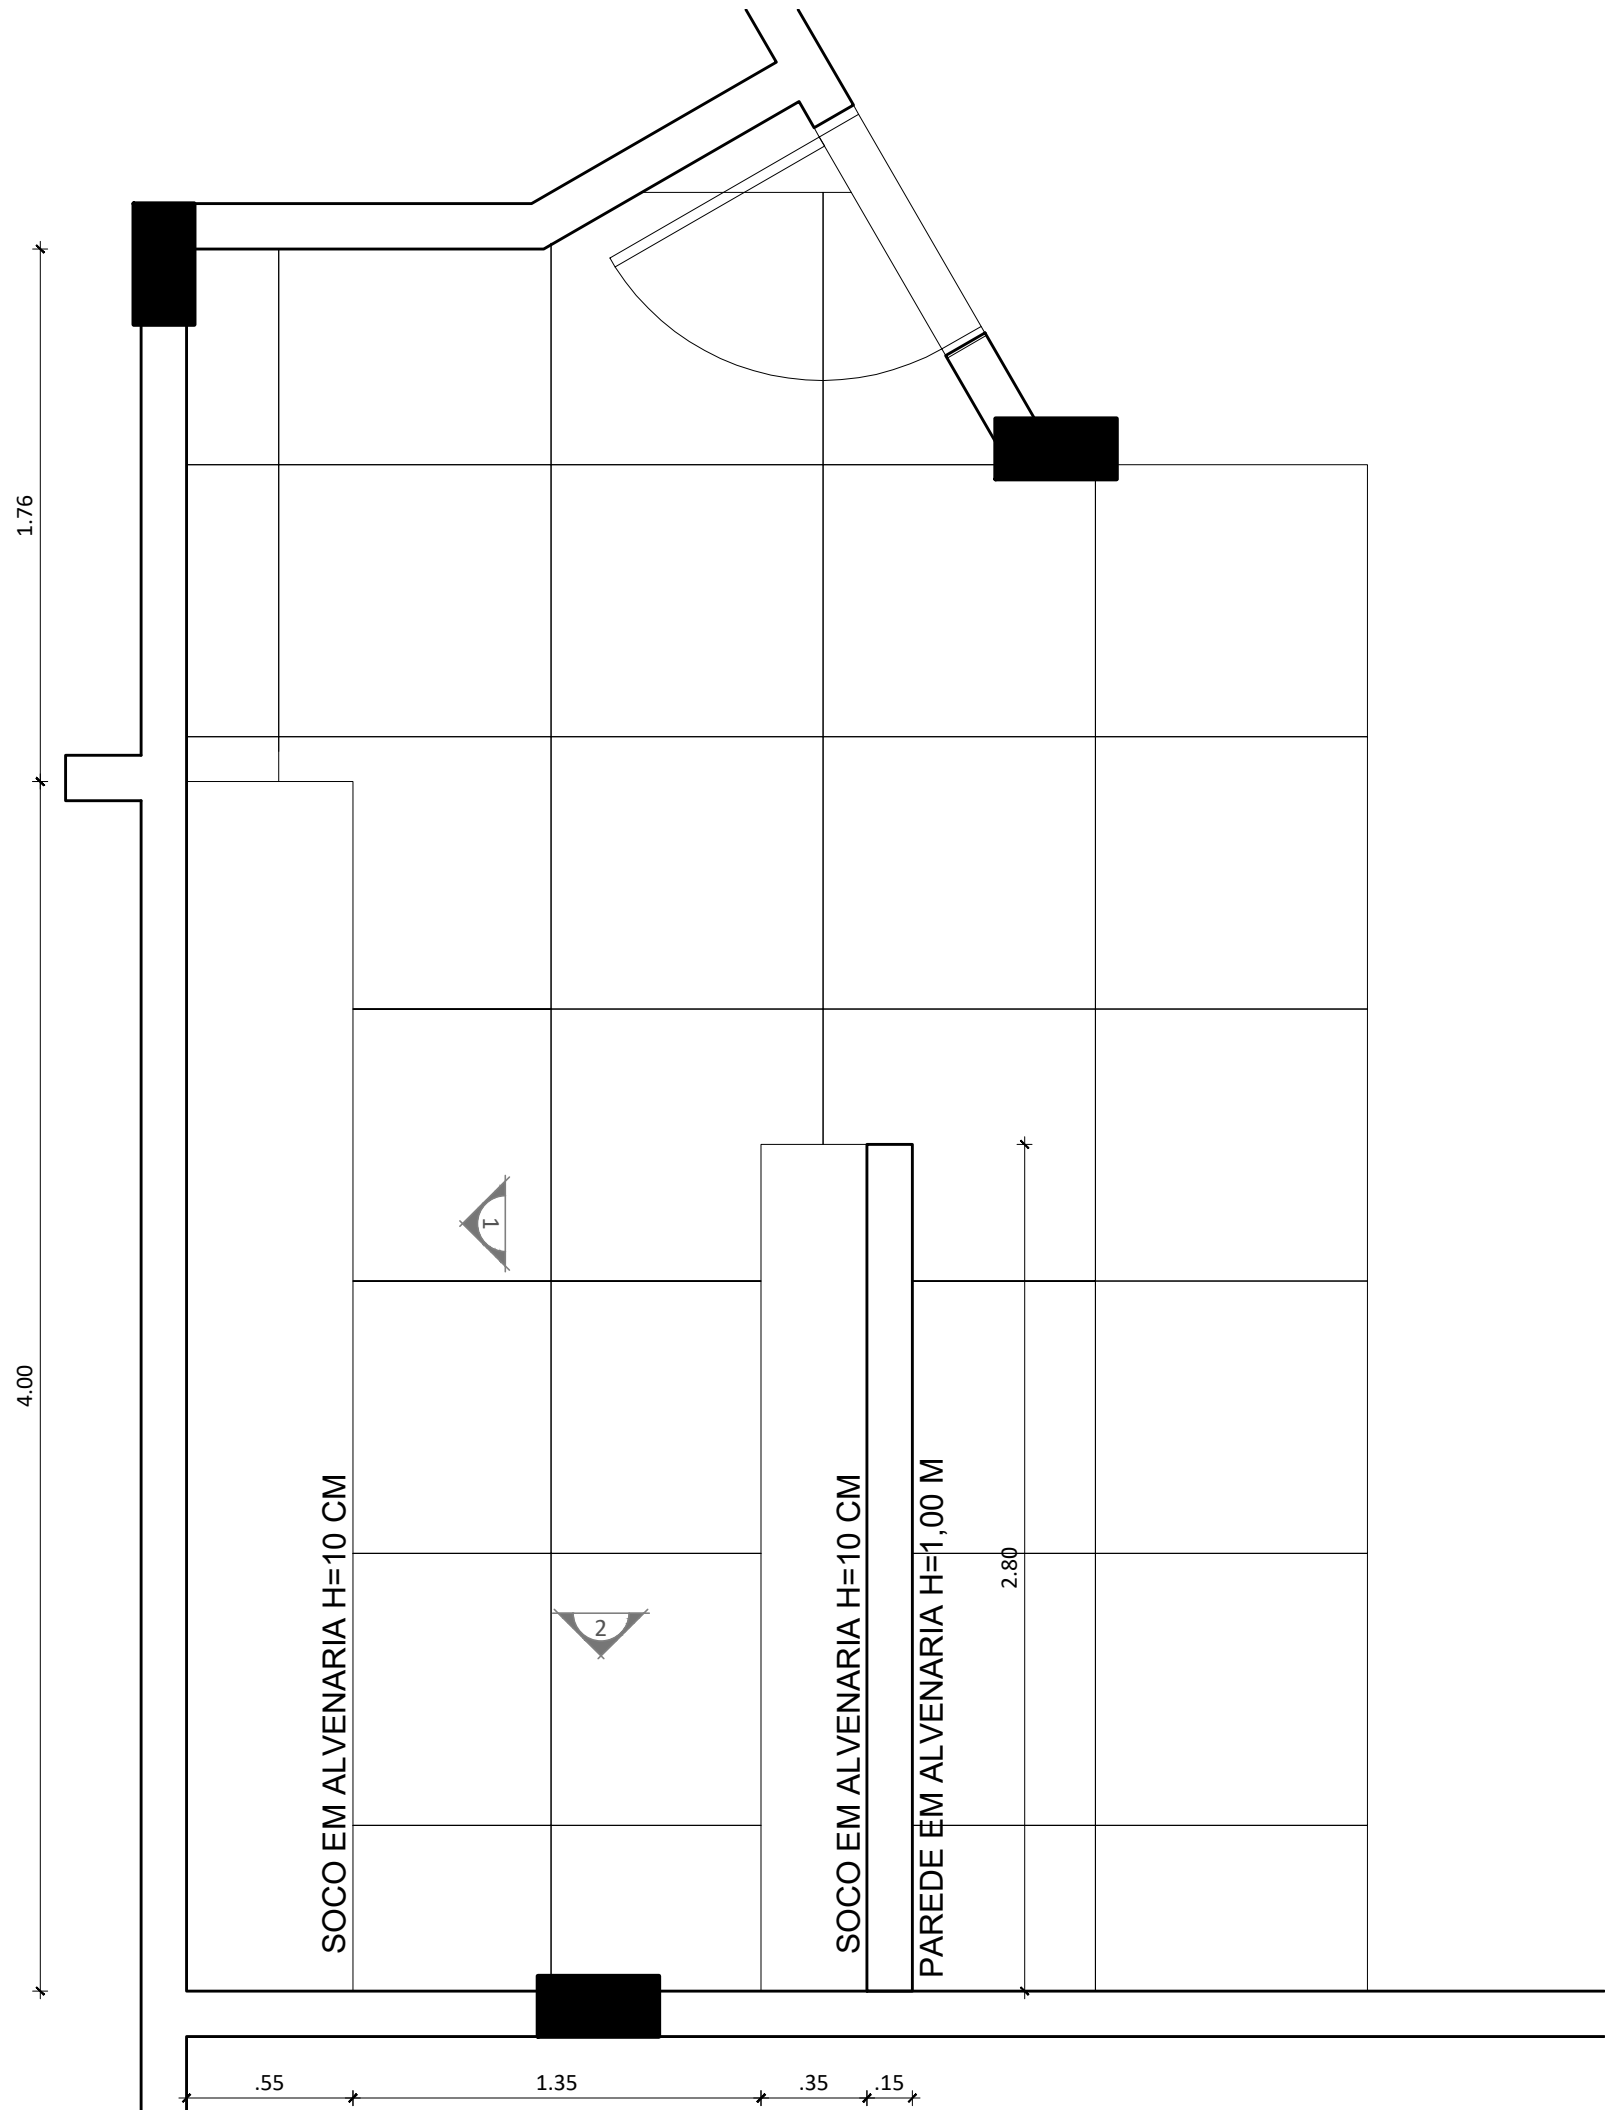

1 PLANTA BAIXA - CAFETERIA
esc. 1/25

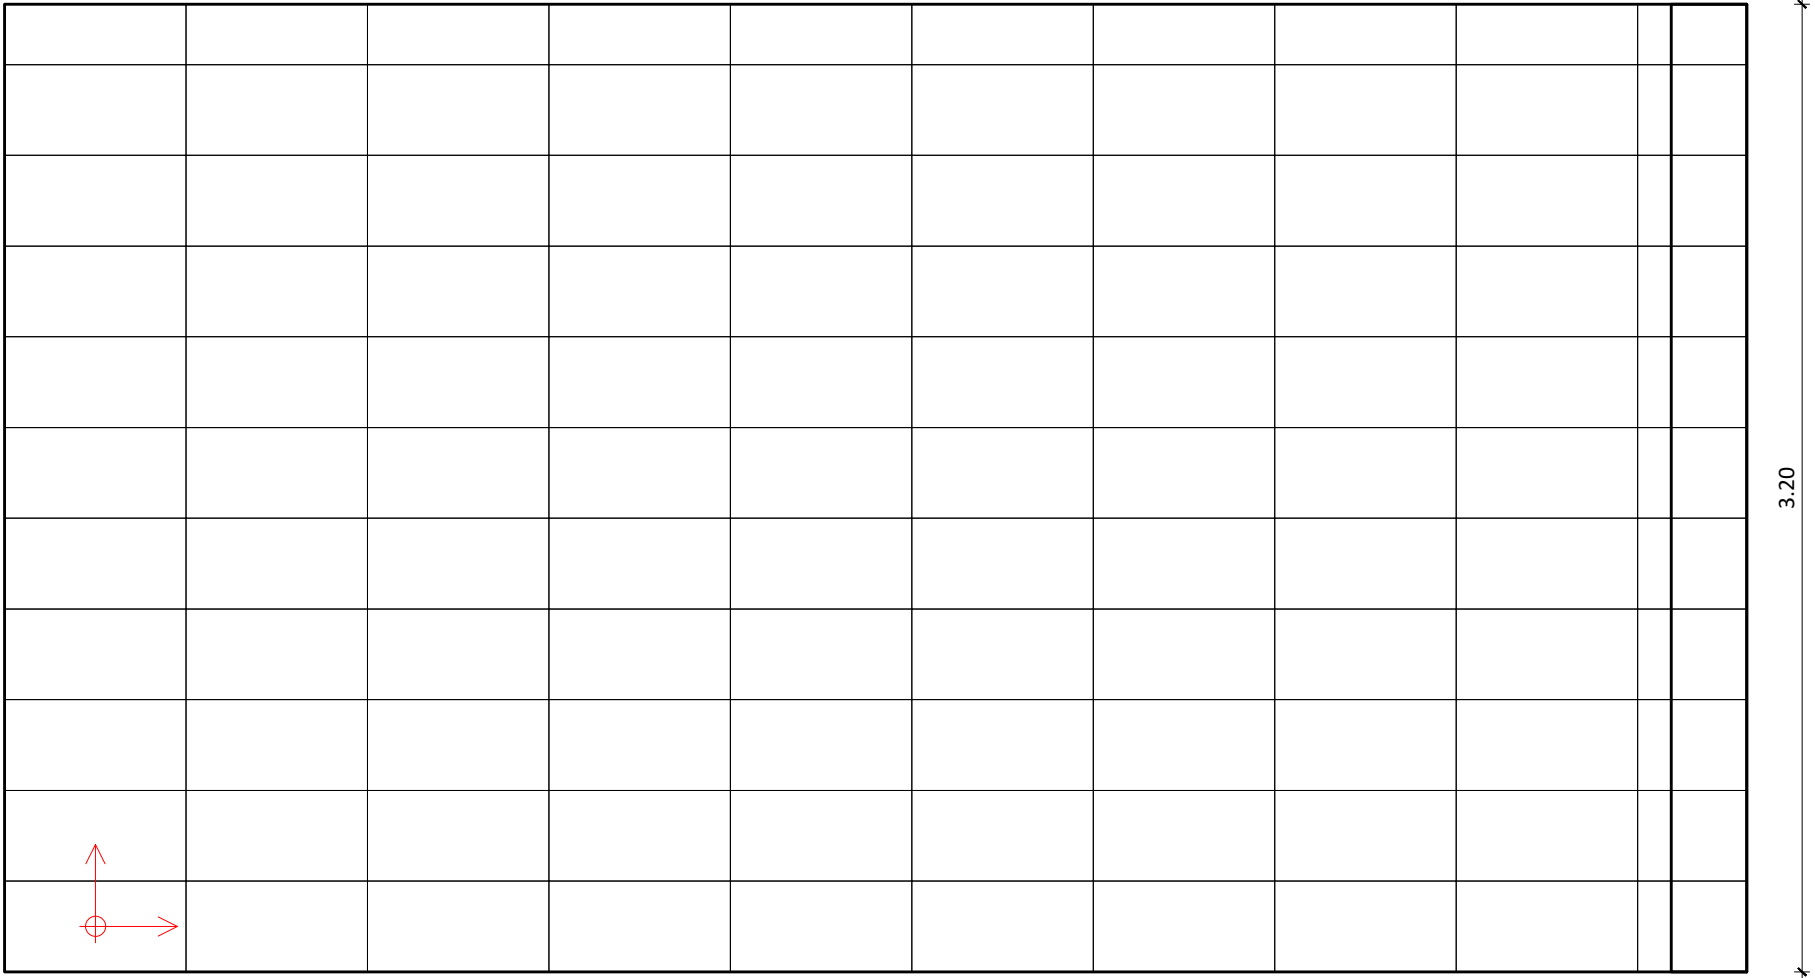


2 VISTA 01
esc. 1/25

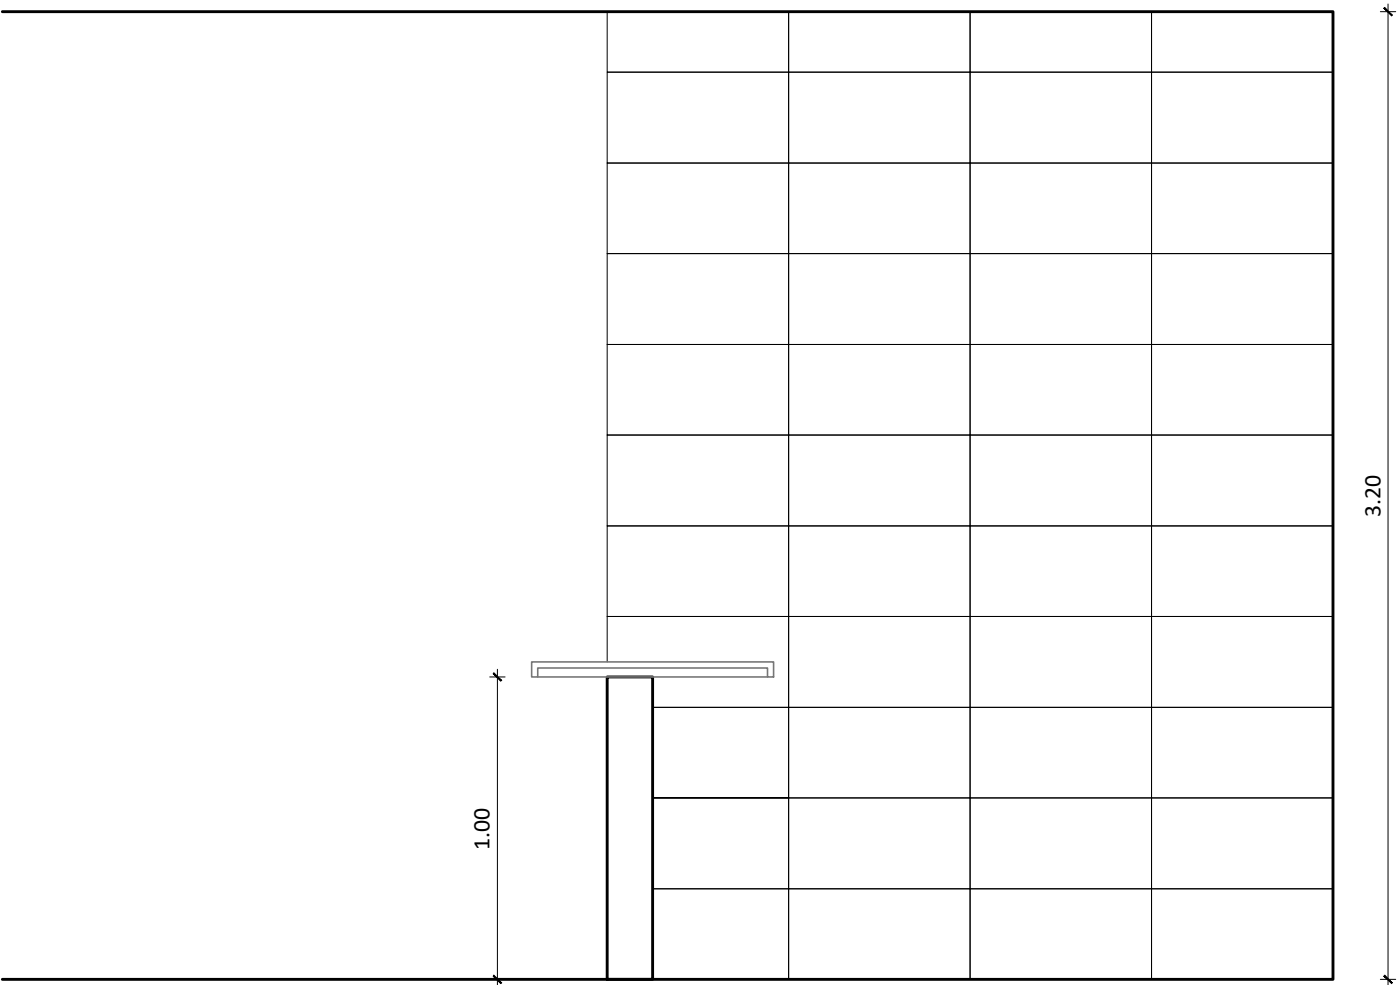


3 VISTA 02
esc. 1/25


 Universidade Federal Fluminense		 SAEP Superintendência de Arquitetura Engenharia e Patrimônio Divisão de Departamento de Projeto		PROCESSO ADMINISTRATIVO: 23069.187005/2022-62	
projeto: MÓDULO DE VIVÊNCIA ICHF				etapa: PAGINAÇÃO DE PAREDE - CAFETERIA	
unidade: ICHF - INSTITUTO DE CIÊNCIAS HUMANAS E FILOSOFIA				campus: GRAGOATÁ	
endereço: RUA PROFESSOR MARCOS WALDEMAR DE FREITAS REIS, S/N - SÃO DOMINGOS				revisão: 00	escala: INDICADA
projetista: LUIZ AFFONSO / SABRINA FABRIS				desenhista: SABRINA FABRIS	
aprovação:				data de emissão: 14/09/2022	
16/23					

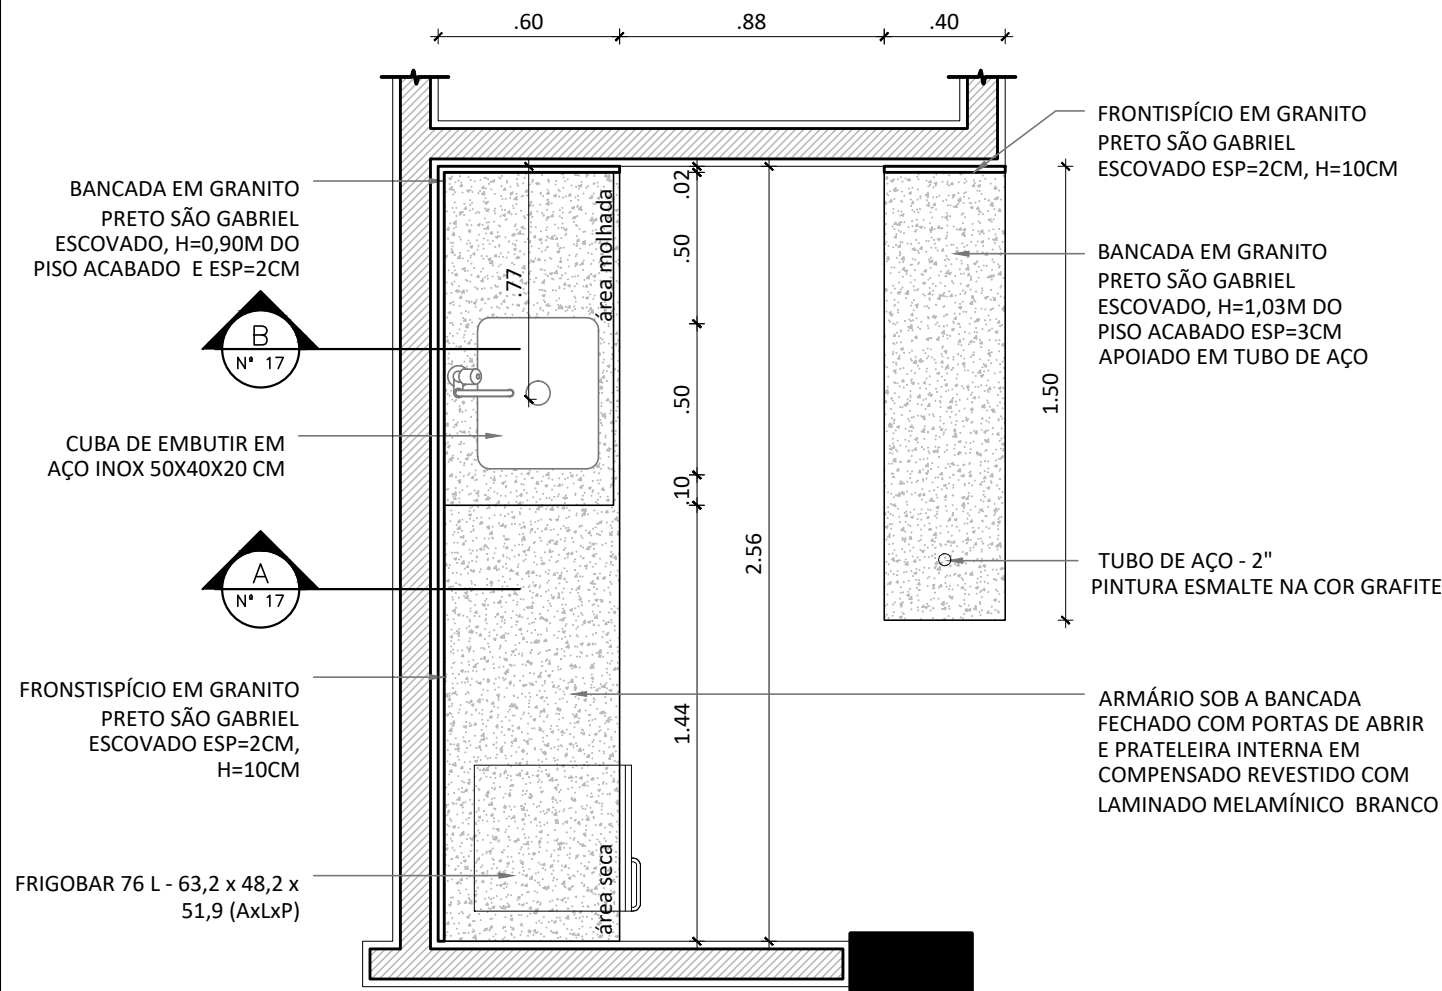

1 PLANTA BAIXA - BANCADAS BC1 E BC2 - COPA
esc. 1/25

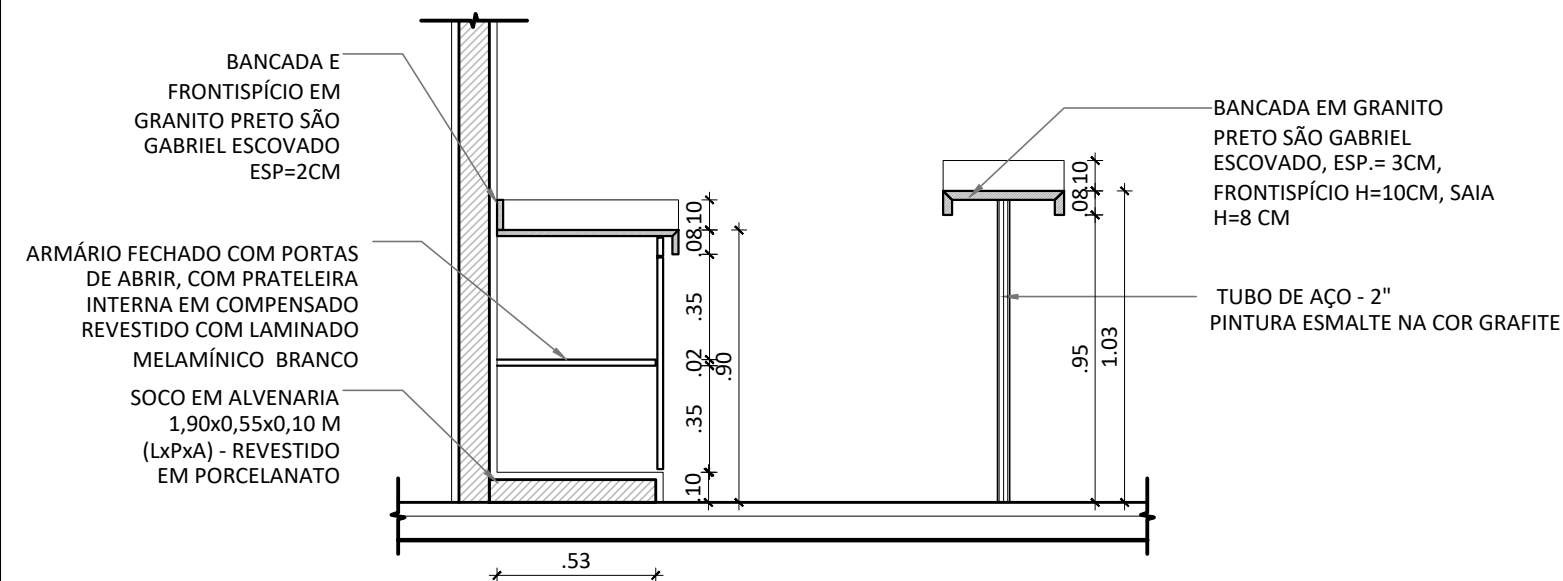


2 CORTE A - BANCADAS BC1 E BC2 - COPA
esc. 1/25

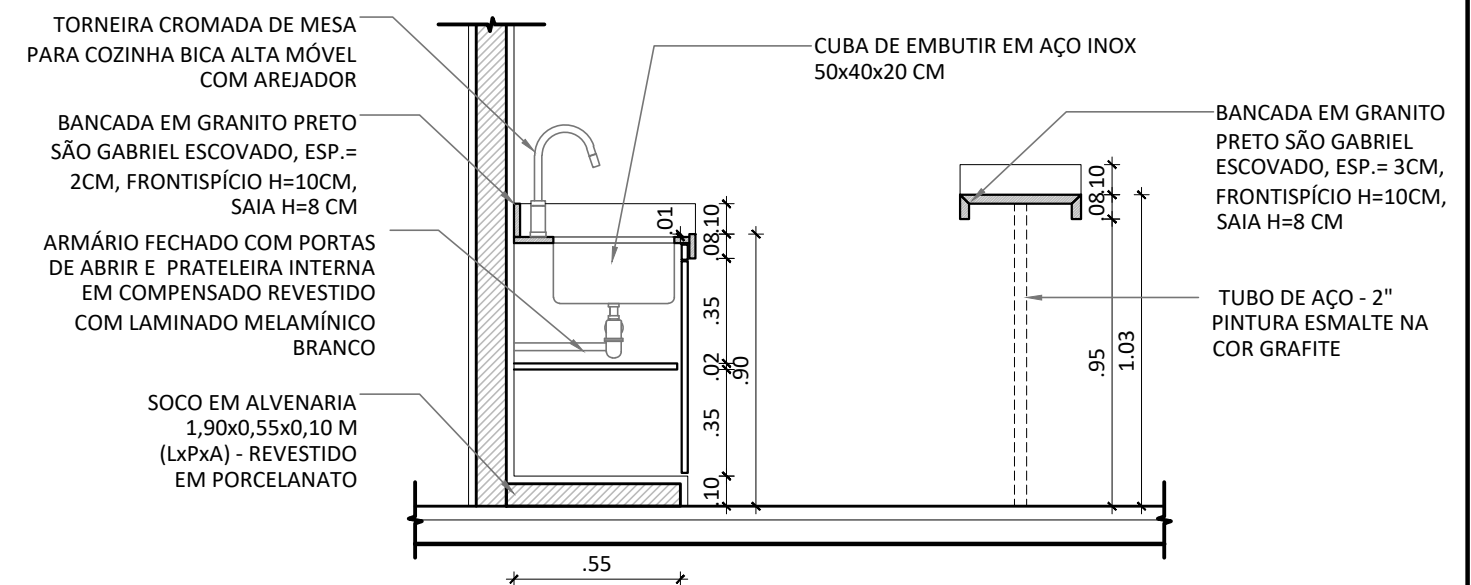


3 CORTE B - BANCADA BC1 E BC2 - COPA
esc. 1/25


 Universidade Federal Fluminense		 SAEP Superintendência de Arquitetura Engenharia e Patrimônio <i>Divisão de Departamento de Projeto</i>	PROCESSO ADMINISTRATIVO: 23069.187005/2022-62		
projeto: MÓDULO DE VIVÊNCIA ICHF		etapa: DETALHE BANCADAS BC1 E BC2 - COPA			
unidade: ICHF - INSTITUTO DE CIÊNCIAS HUMANAS E FILOSOFIA		campus: GRAGOATÁ			
endereço: RUA PROFESSOR MARCOS WALDEMAR DE FREITAS REIS, S/N - SÃO DOMINGOS		revisão: 00	escala: INDICADA	data de emissão: 14/09/2022	17/23
projetista: LUIZ AFFONSO / SABRINA FABRIS		desenhista: SABRINA FABRIS		aprovação:	
20221031_ARQ-PB.dwg31-out-22					

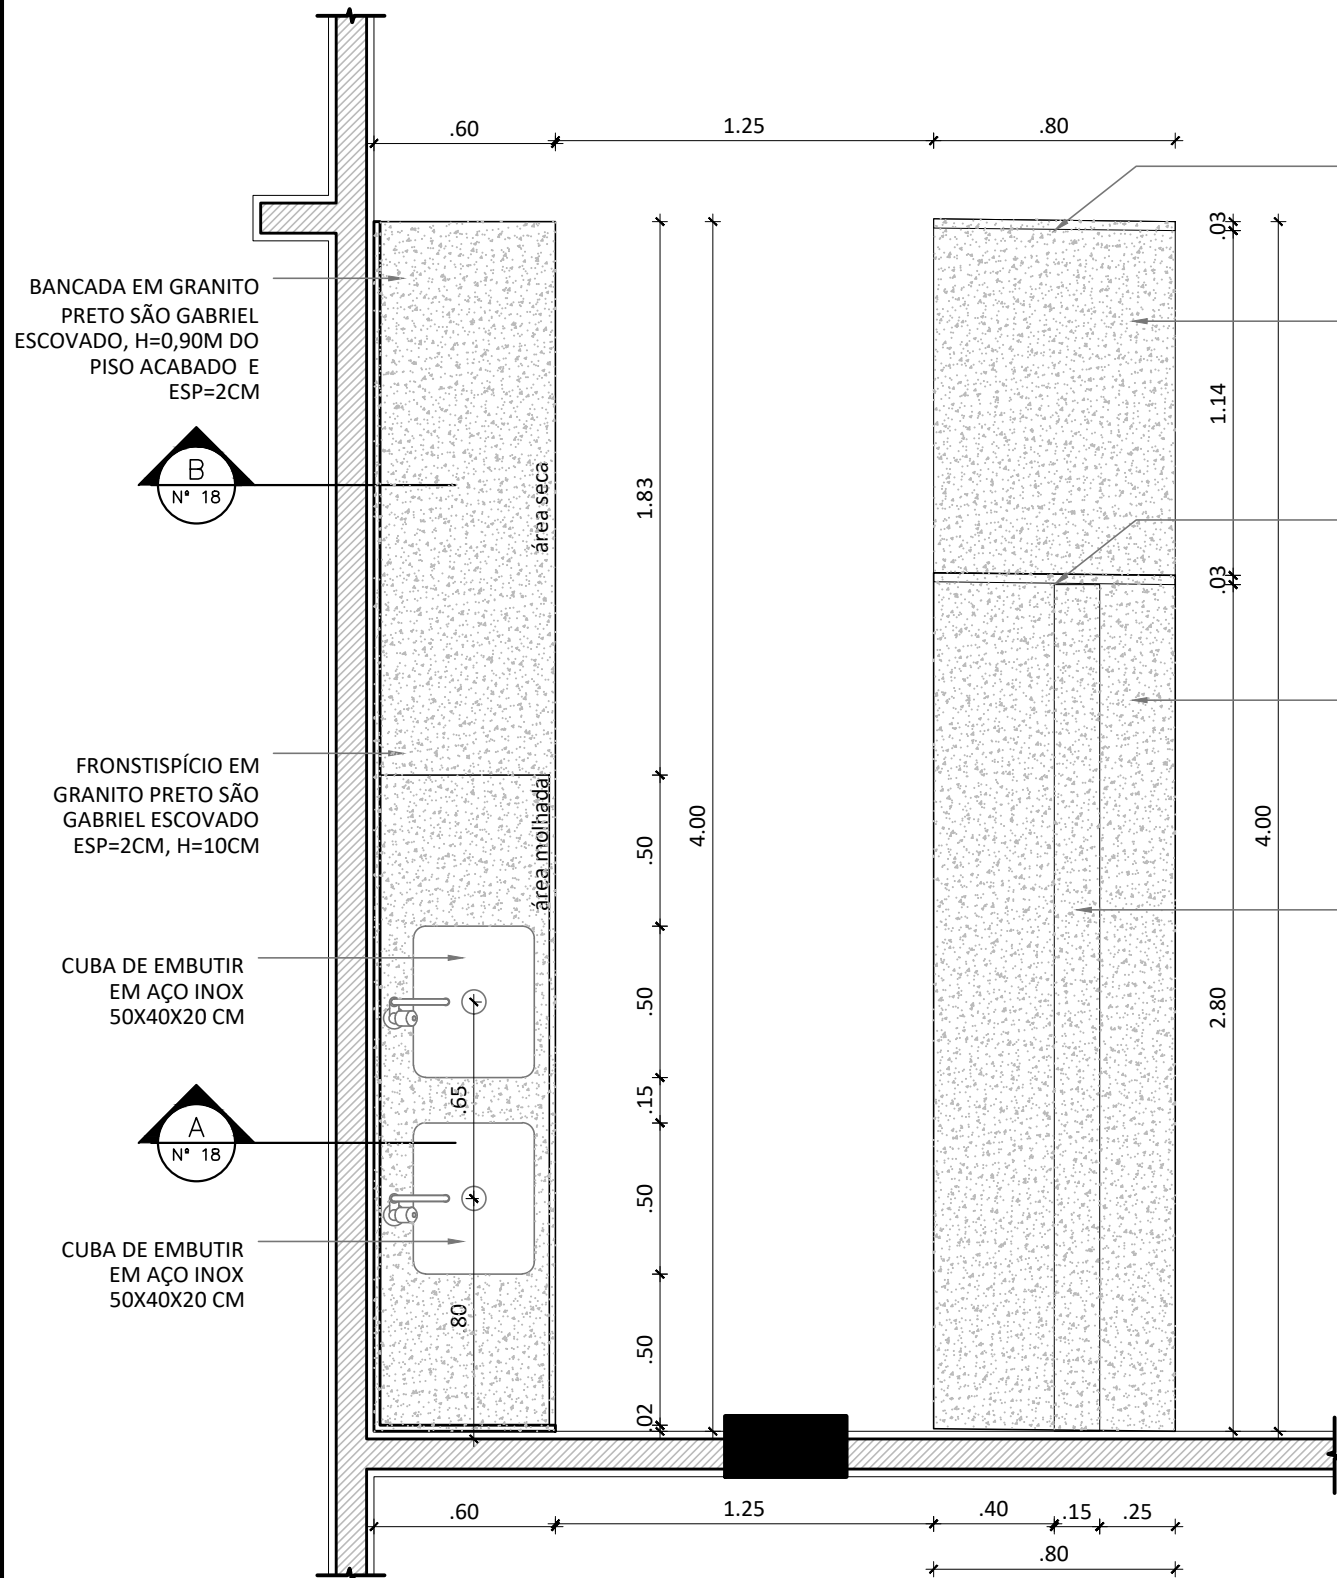

1 PLANTA BAIXA - BANCADAS BC3 E BC4 - CAFETERIA
esc. 1/25





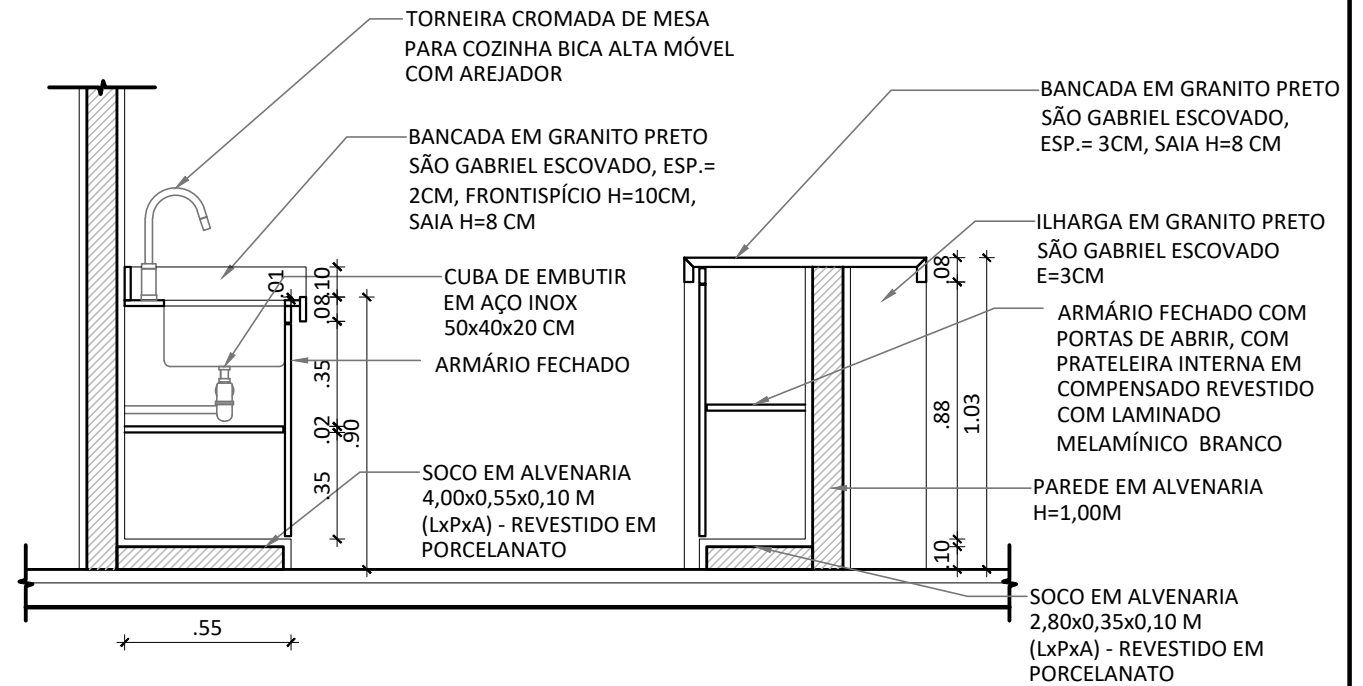


2 CORTE A - BANCADAS BC3 E BC4 - CAFETERIA
esc. 1/25





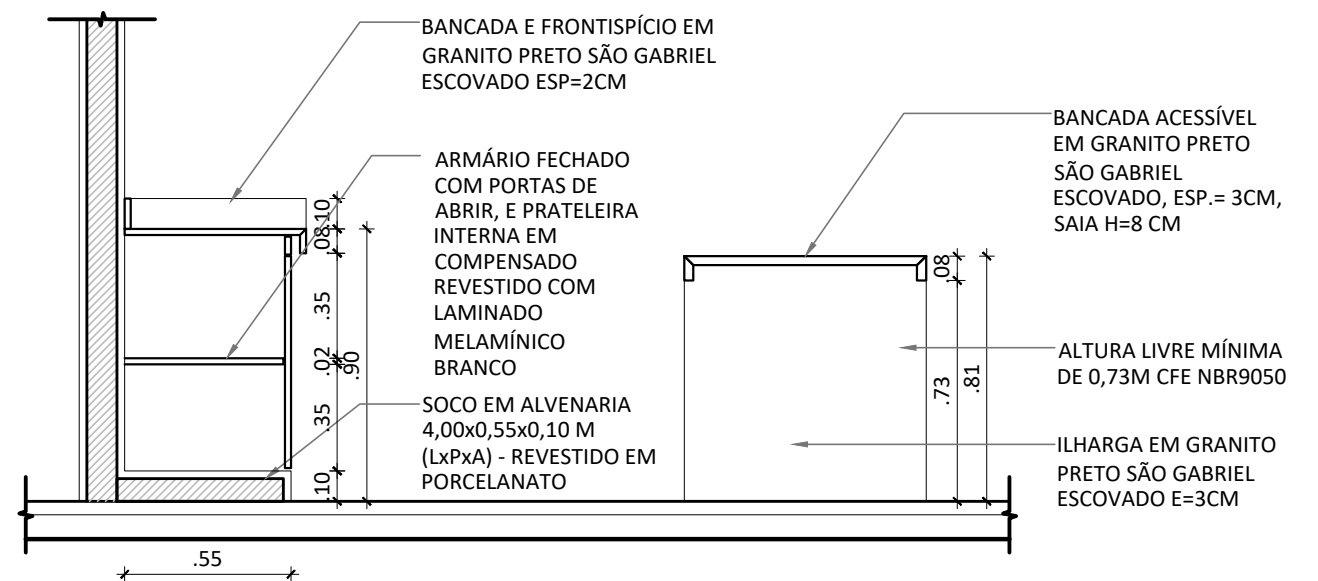


3 CORTE B - BANCADA BC3 E BC4 - CAFETERIA
esc. 1/25






 Universidade Federal Fluminense		 SAEP Superintendência de Arquitetura Engenharia e Patrimônio <i>Divisão de Departamento de Projeto</i>	PROCESSO ADMINISTRATIVO: 23069.187005/2022-62		
projeto: MÓDULO DE VIVÊNCIA ICHF			etapa: DETALHE BANCADAS BC3 E BC4- CAFETERIA		
unidade: ICHF - INSTITUTO DE CIÊNCIAS HUMANAS E FILOSOFIA			campus: GRAGOATÁ		
endereço: RUA PROFESSOR MARCOS WALDEMAR DE FREITAS REIS, S/N - SÃO DOMINGOS		revisão: 00	escala: INDICADA	data de emissão: 14/09/2022	18/23
projetista: LUIZ AFFONSO / SABRINA FABRIS		desenhista: SABRINA FABRIS		aprovação:	
20221031 ARQ-PB.dwg					
31-out-22					

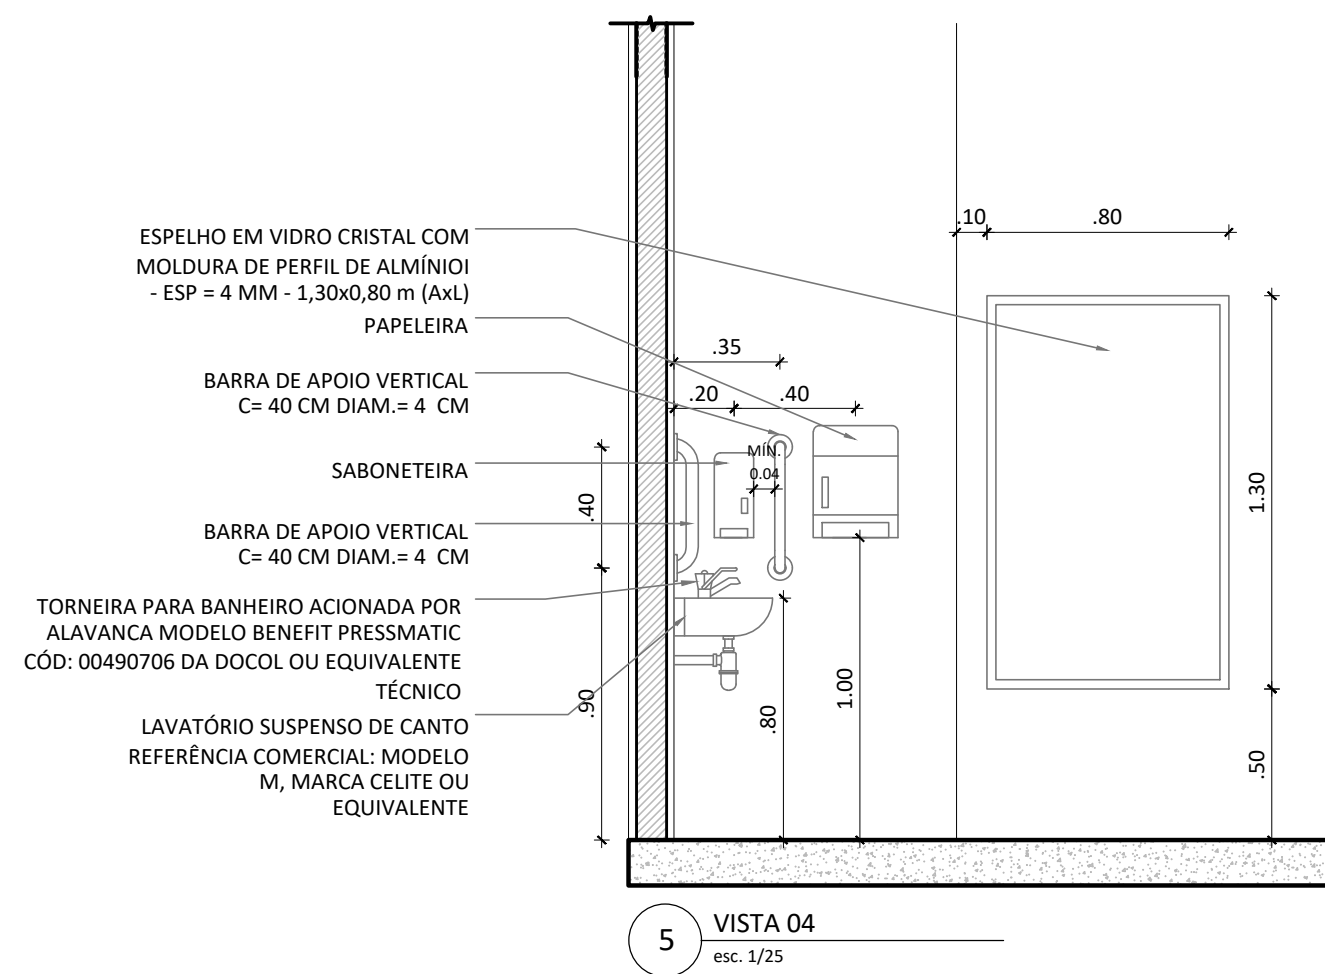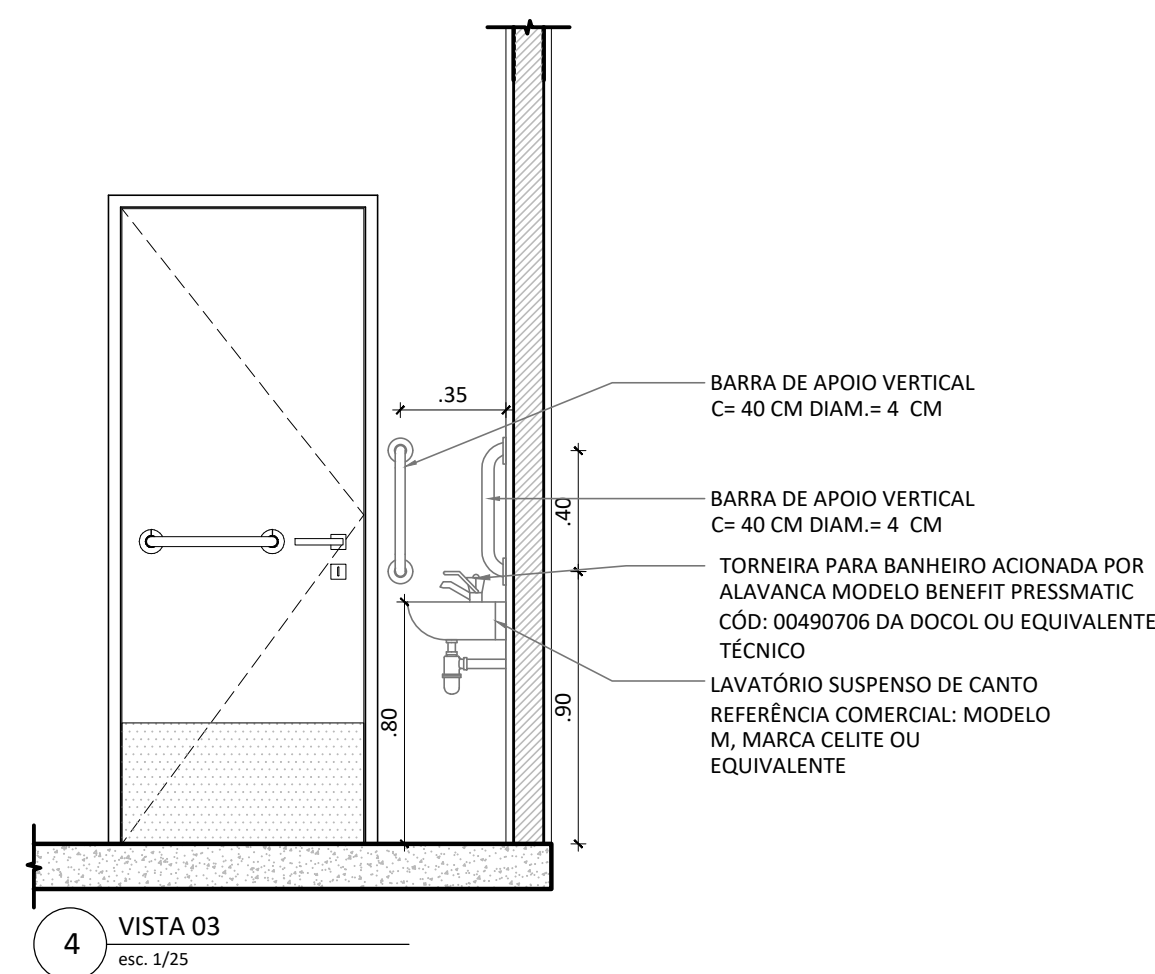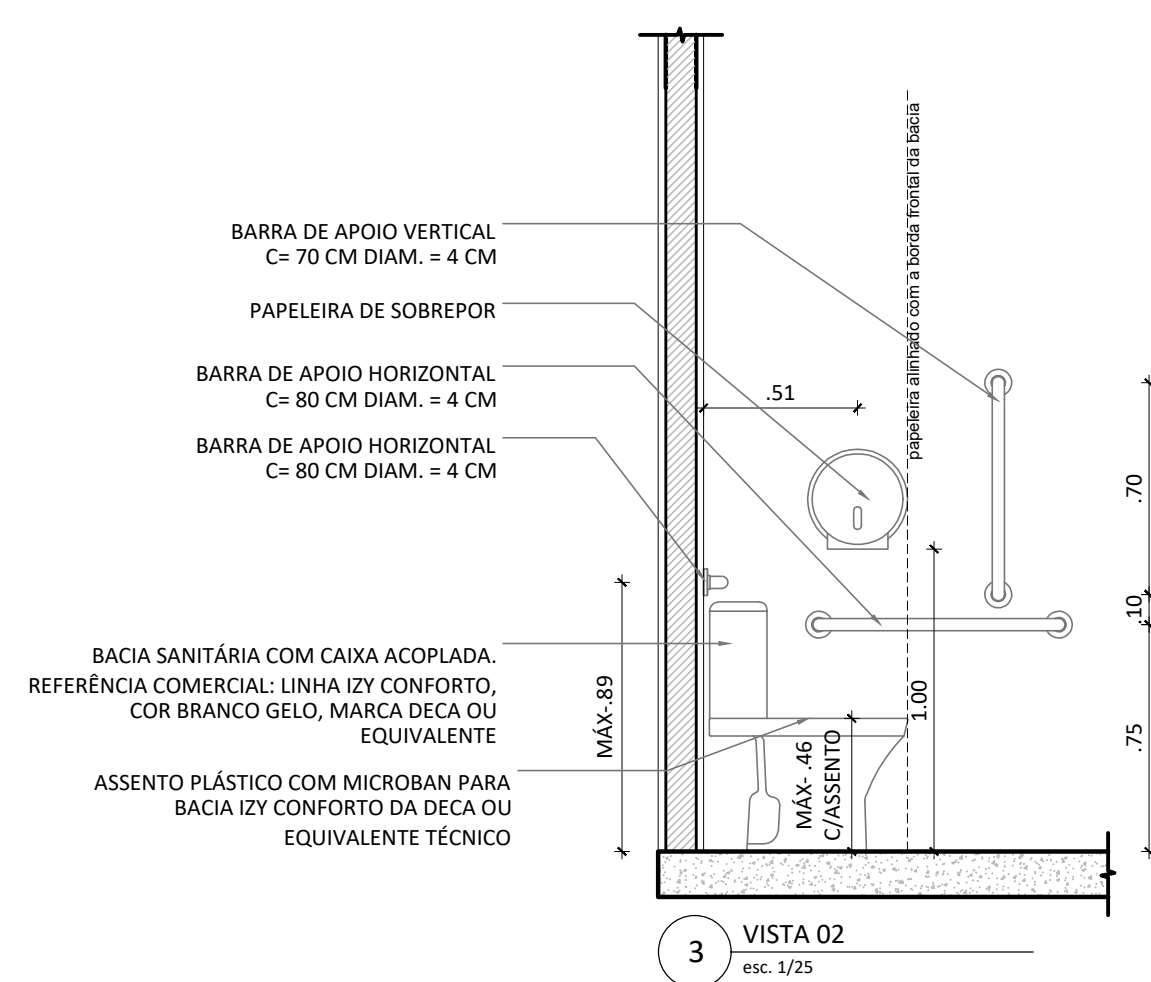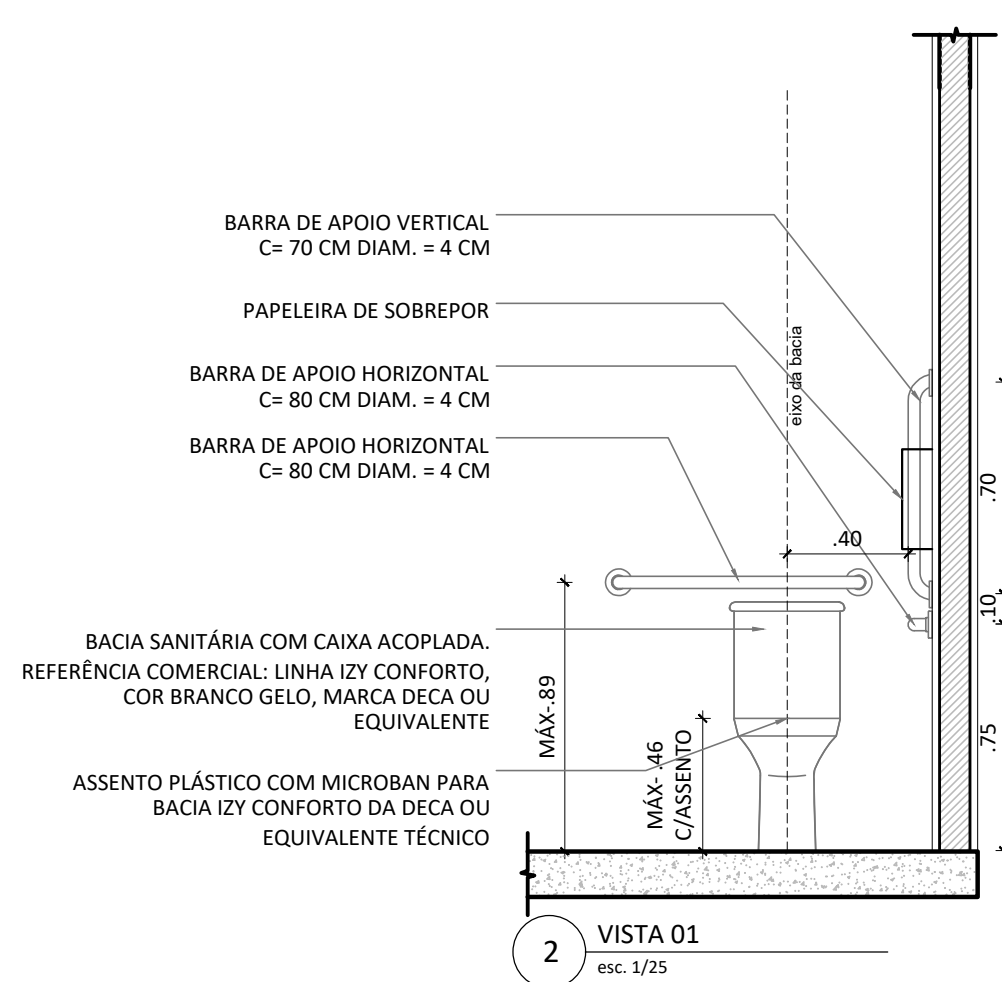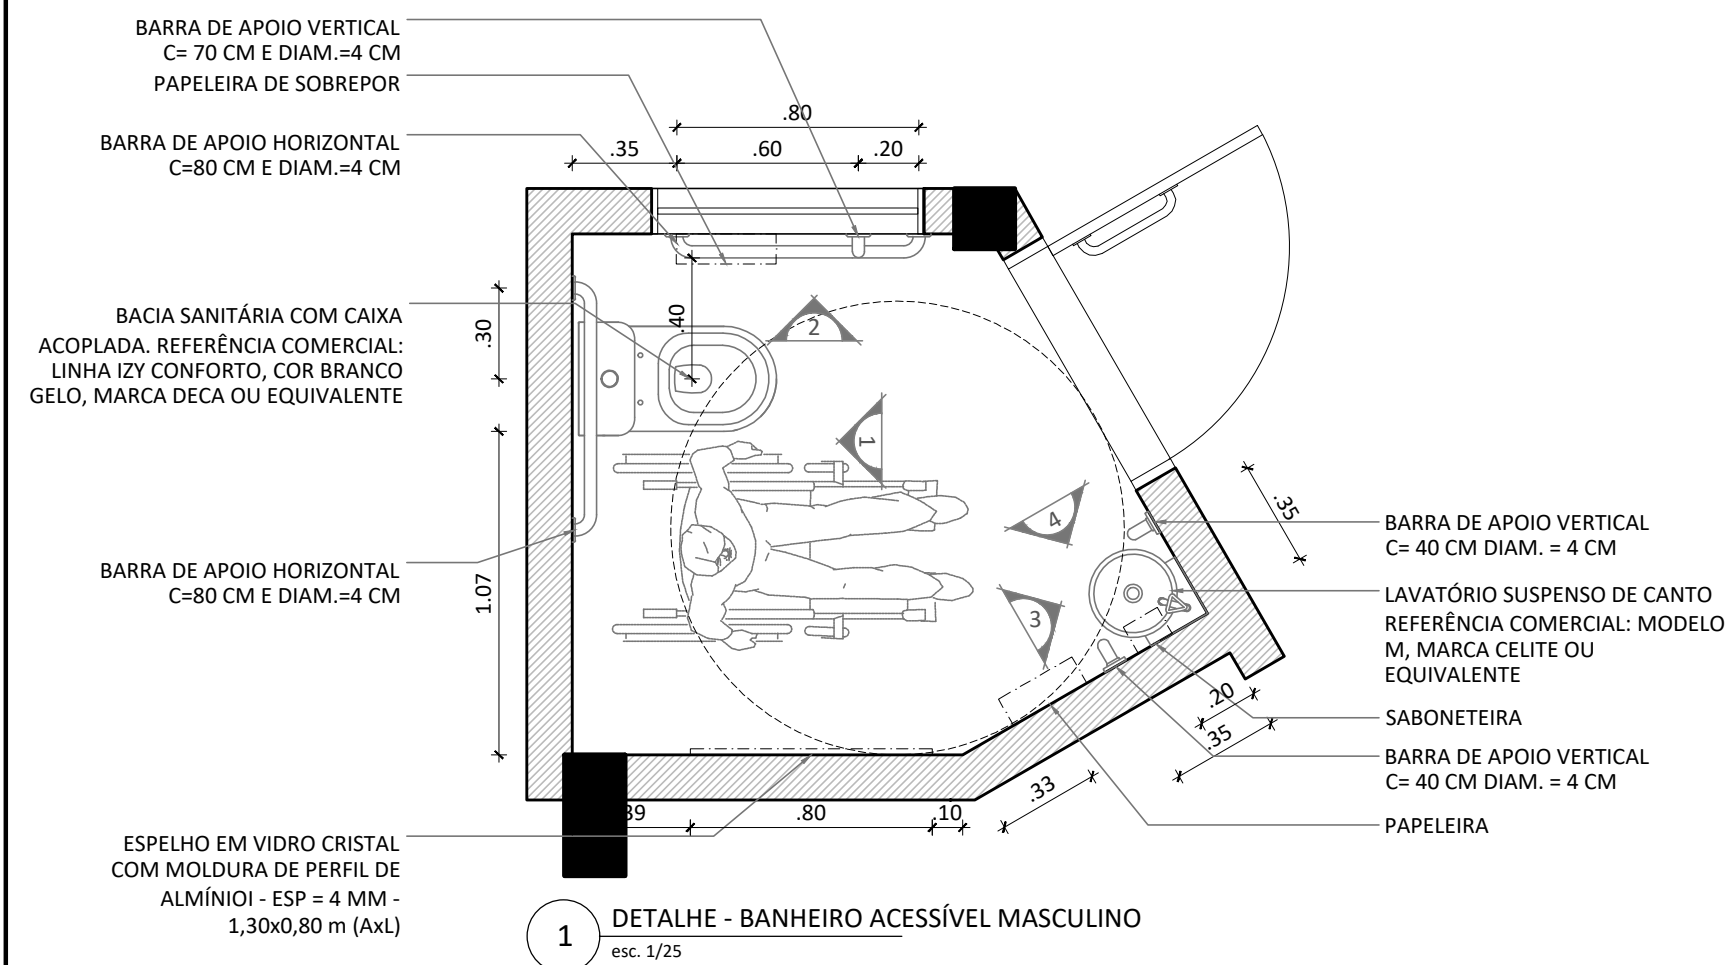



 Universidade Federal Fluminense  SAEP Superintendência de Arquitetura Engenharia e Patrimônio Divisão de Departamento de Projeto		PROCESSO ADMINISTRATIVO: 23069.187005/2022-62			
projeto: MÓDULO DE VIVÊNCIA ICHF		etapa: DETALHE WC PCD MASCULINO			
unidade: ICHF - INSTITUTO DE CIÊNCIAS HUMANAS E FILOSOFIA		campus: GRAGOATÁ			
endereço: RUA PROFESSOR MARCOS WALDEMAR DE FREITAS REIS, S/N - SÃO DOMINGOS		revisão: 00	escala: INDICADA	data de emissão: 21/10/2022	19/23
projetista: LUIZ AFFONSO / SABRINA FABRIS	desenhista: SABRINA FABRIS	aprovação:			

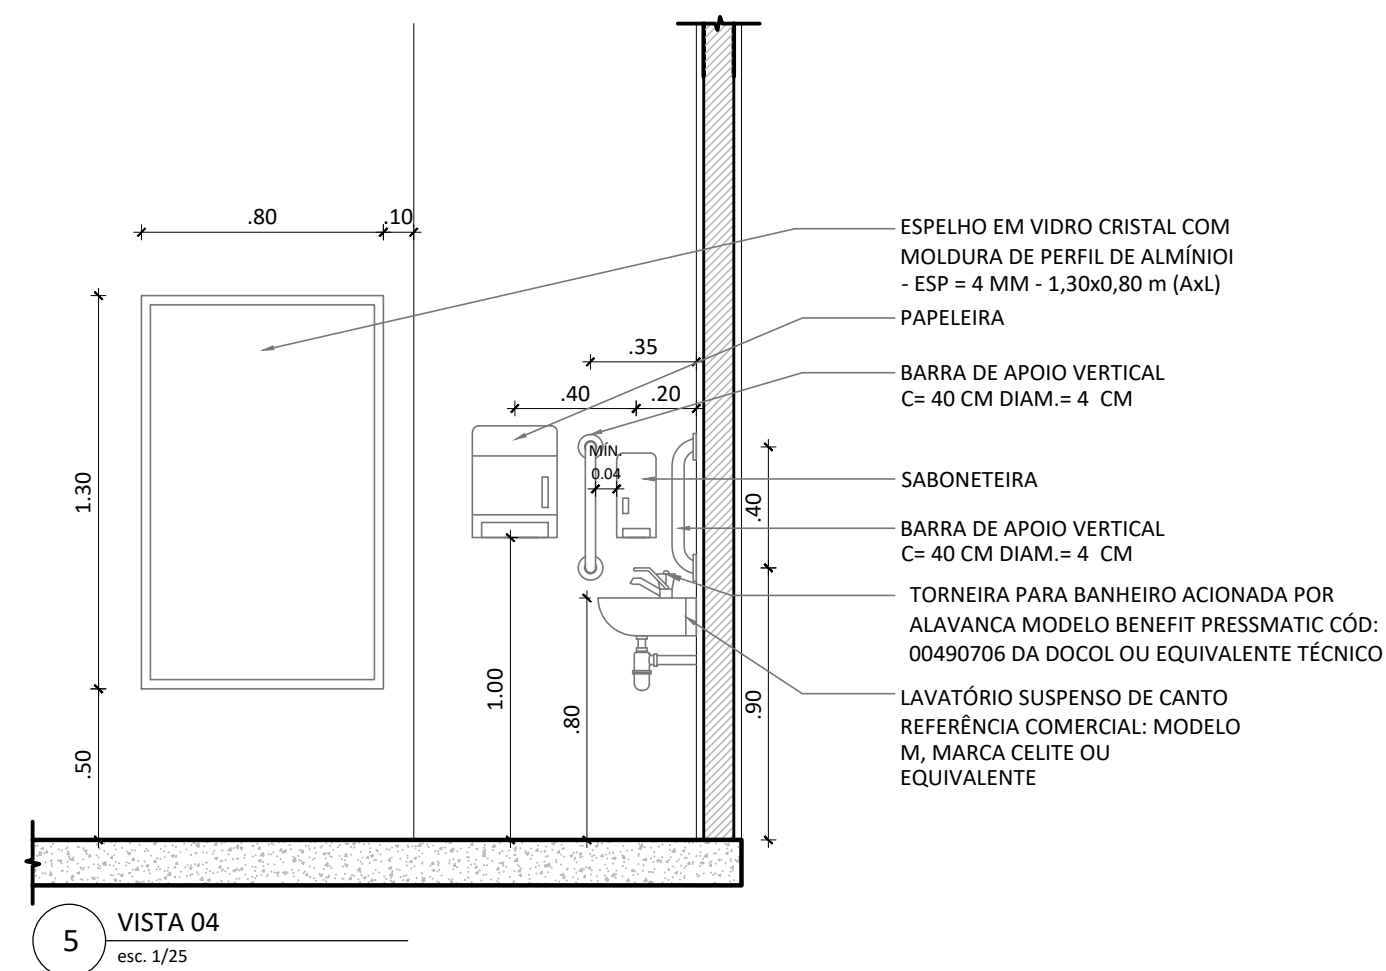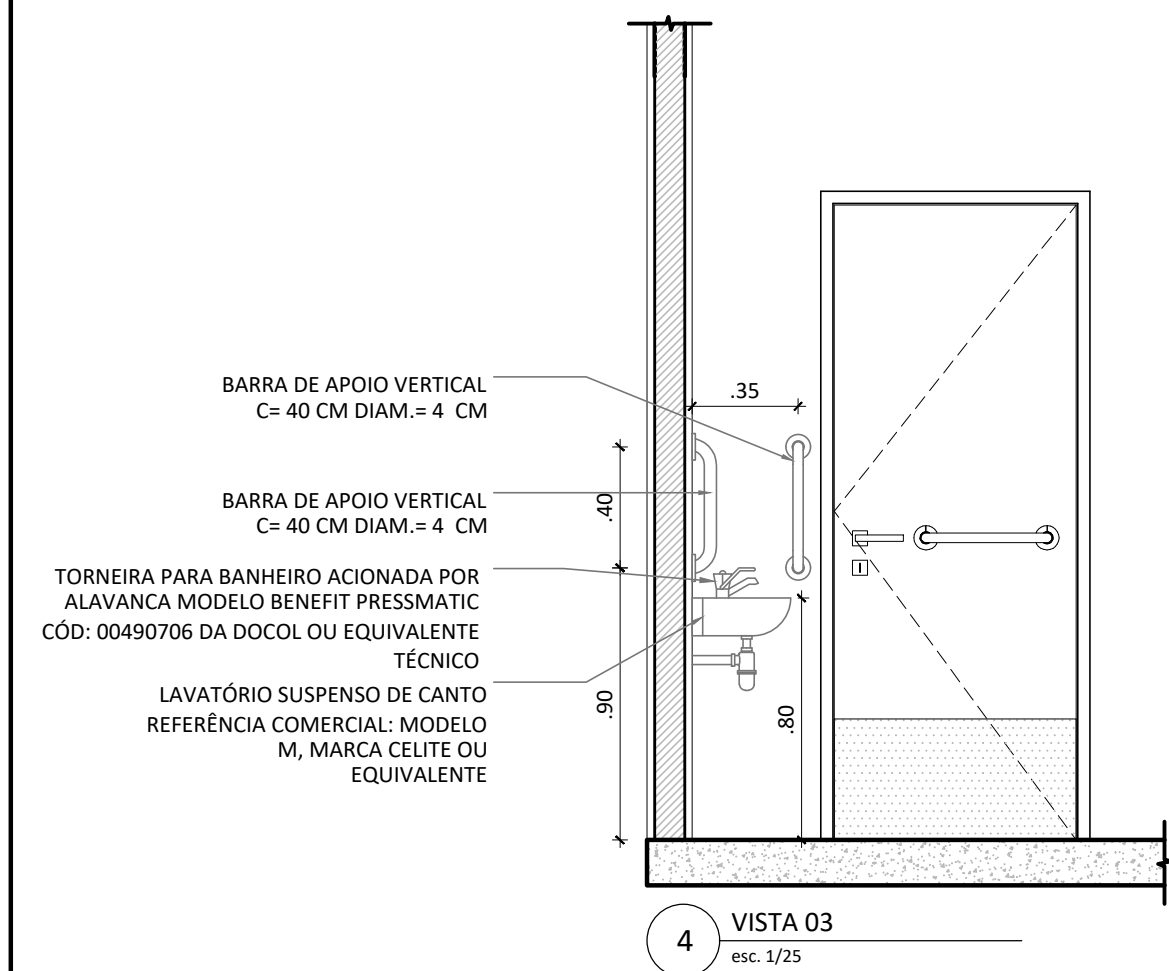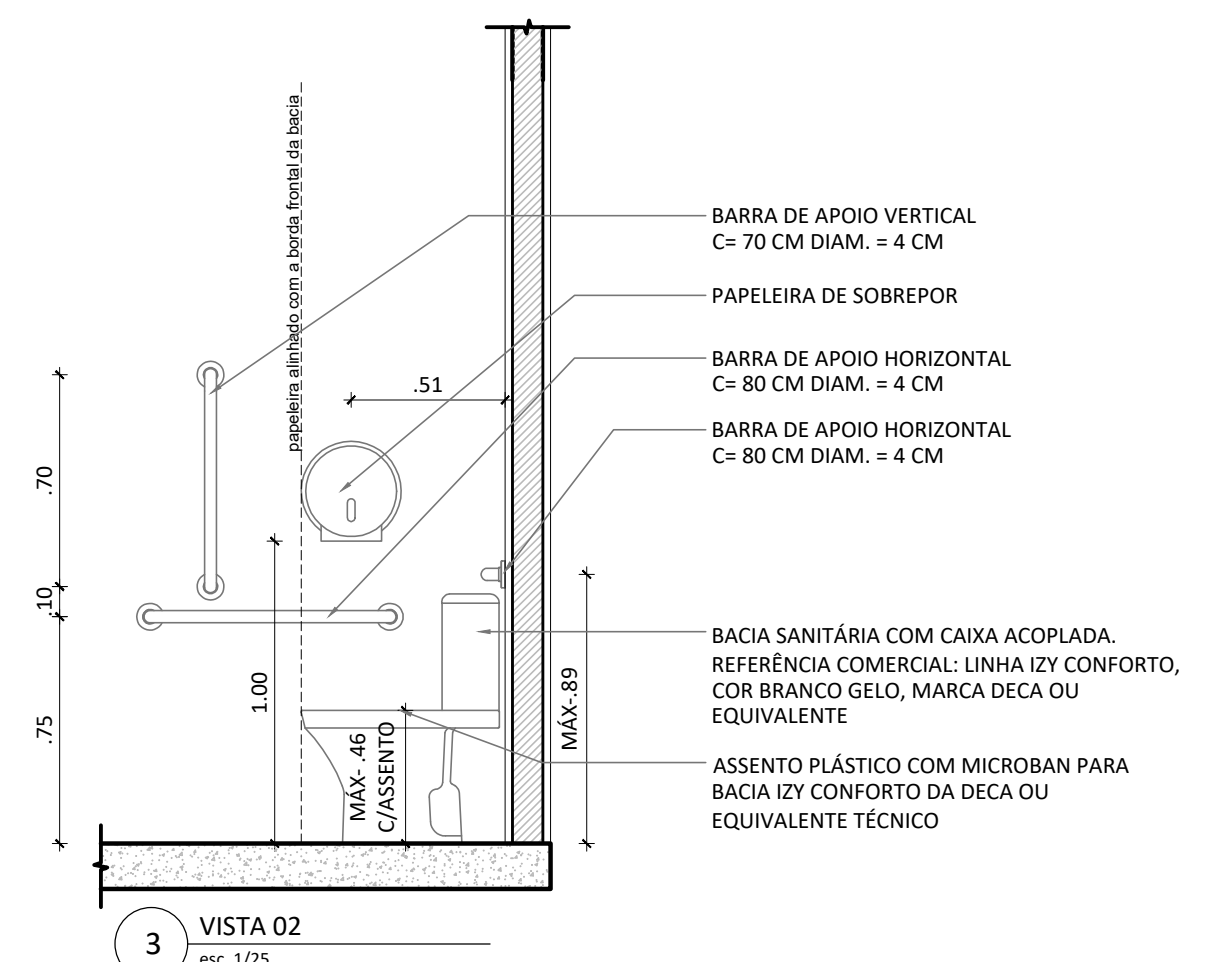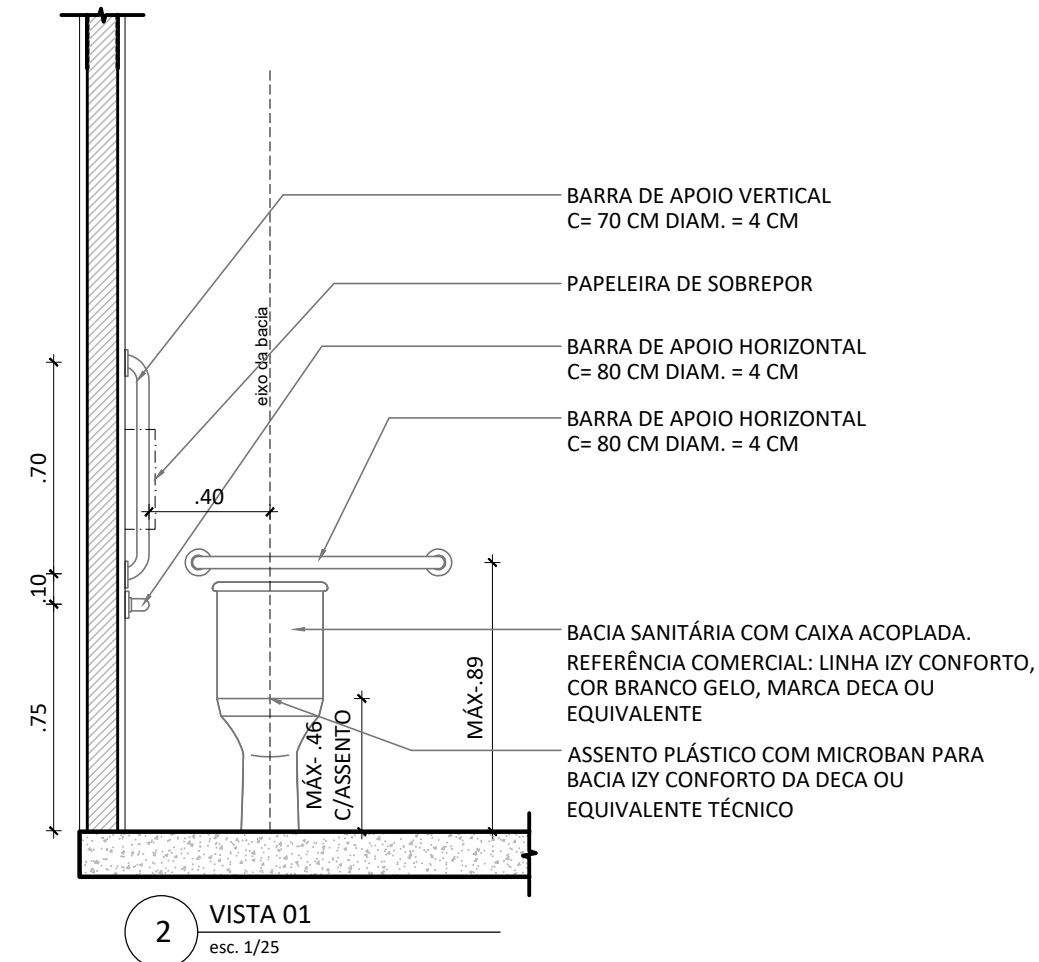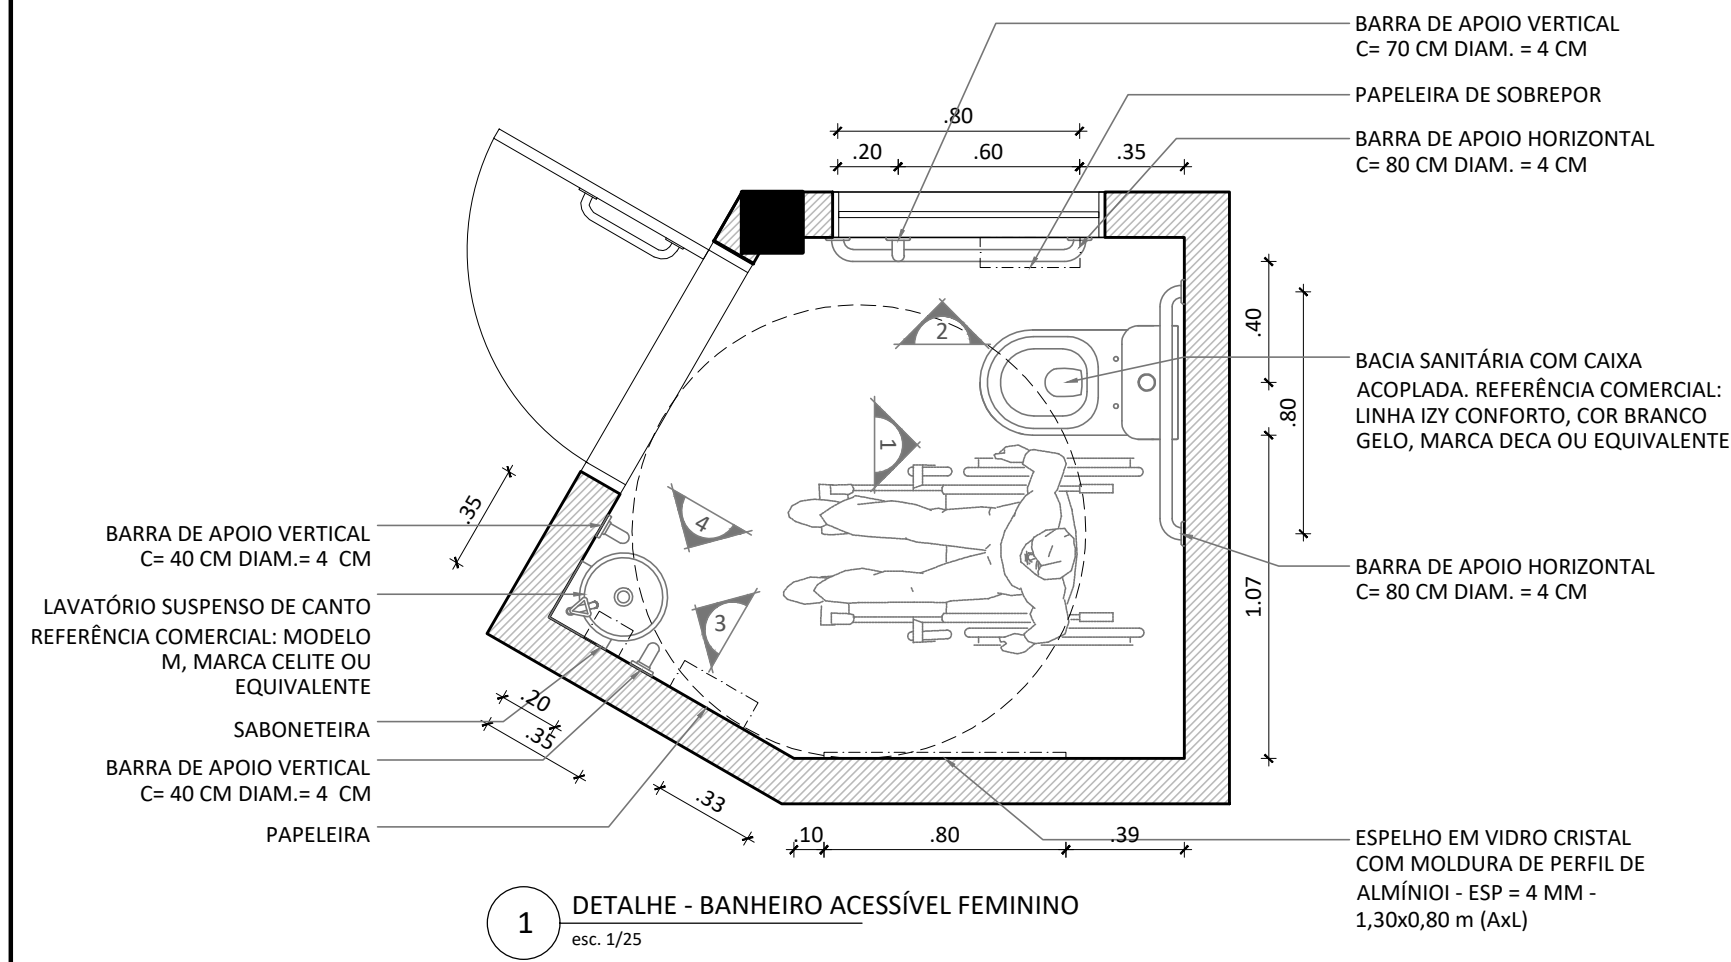

 Universidade Federal Fluminense		 SAEP Superintendência de Arquitetura Engenharia e Patrimônio Divisão de Departamento de Projeto	PROCESSO ADMINISTRATIVO: 23069.187005/2022-62		
projeto: MÓDULO DE VIVÊNCIA ICHF			etapa: DETALHE WC PCD FEMININO		
unidade: ICHF - INSTITUTO DE CIÊNCIAS HUMANAS E FILOSOFIA			campus: GRAGOATÁ		
endereço: RUA PROFESSOR MARCOS WALDEMAR DE FREITAS REIS, S/N - SÃO DOMINGOS			revisão: 00	escala: INDICADA	data de emissão: 21/10/2022
projetista: LUIZ AFFONSO / SABRINA FABRIS		desenhista: SABRINA FABRIS	aprovação:		20/23

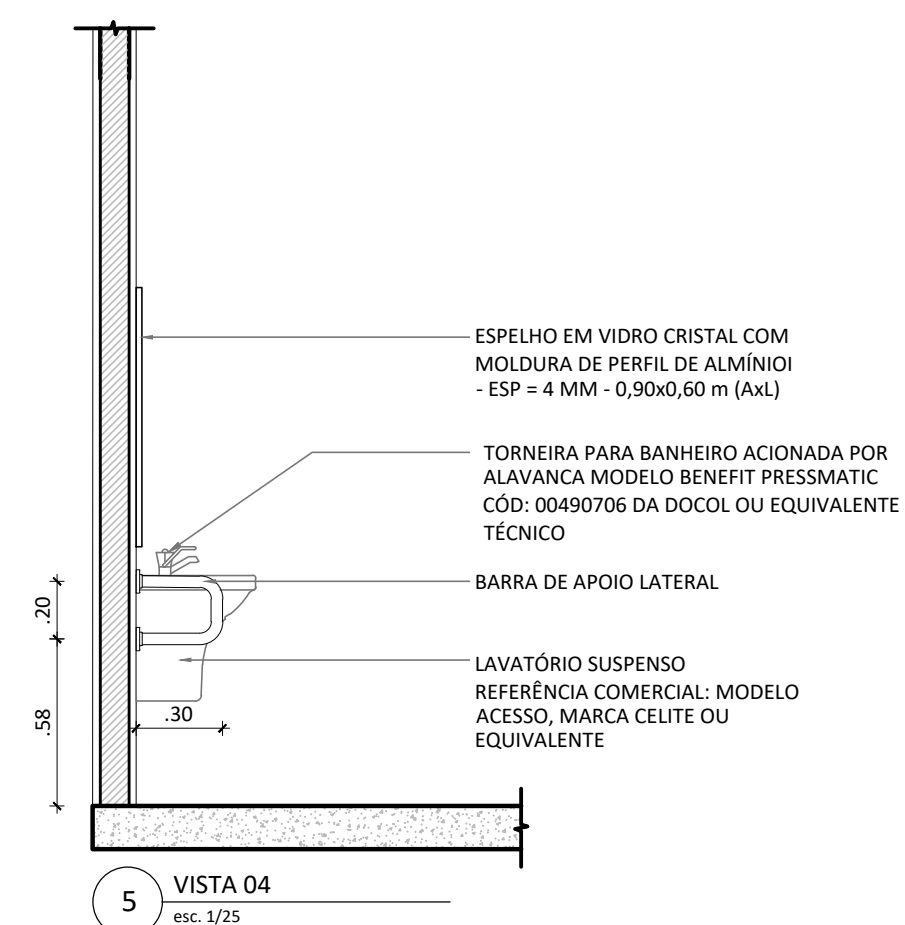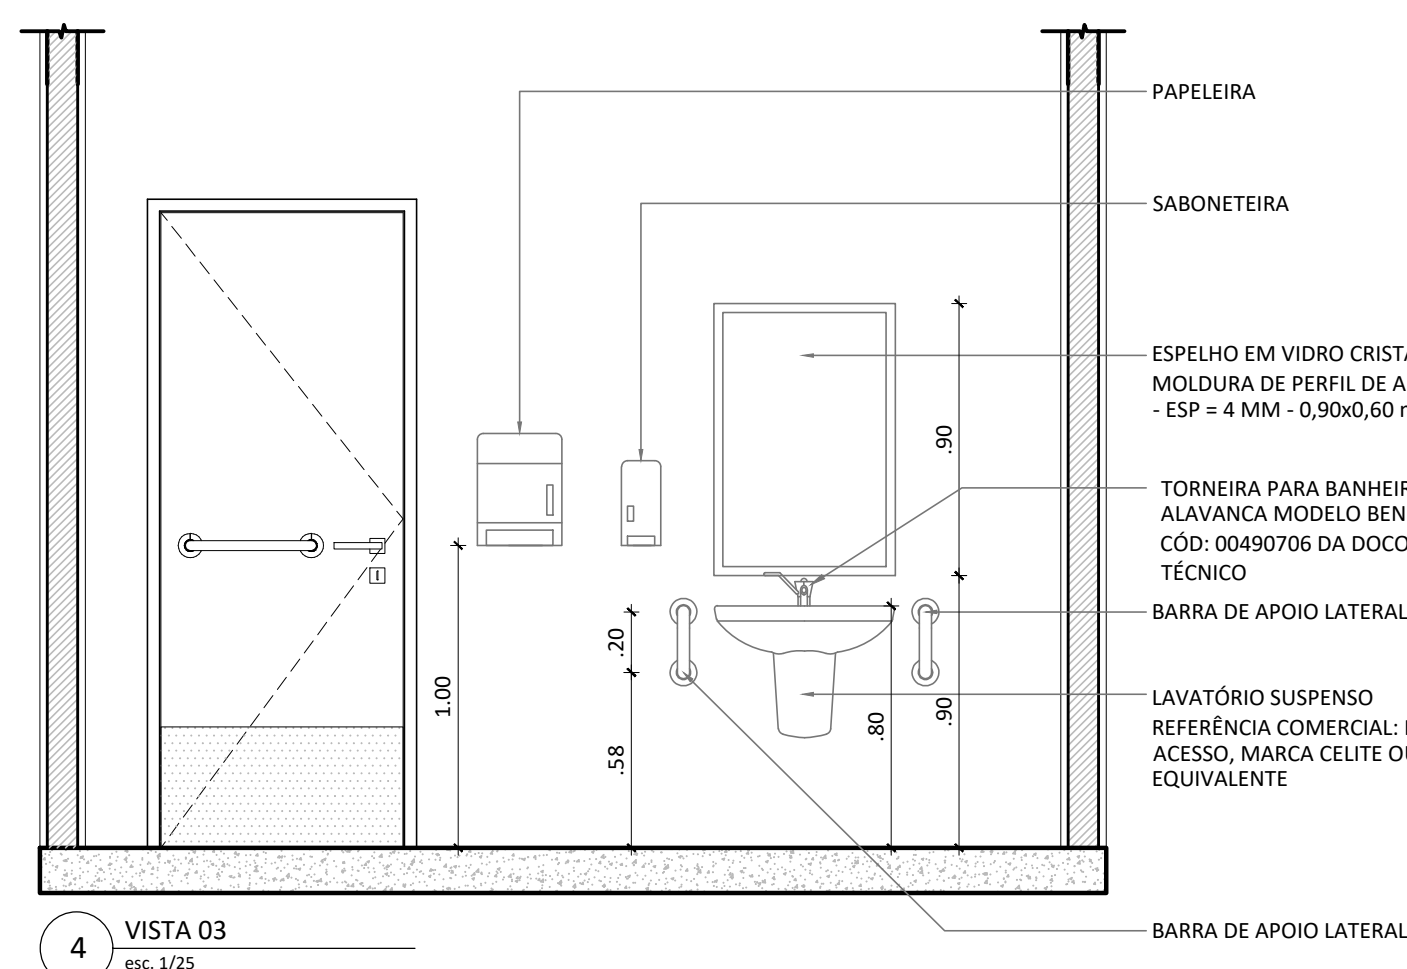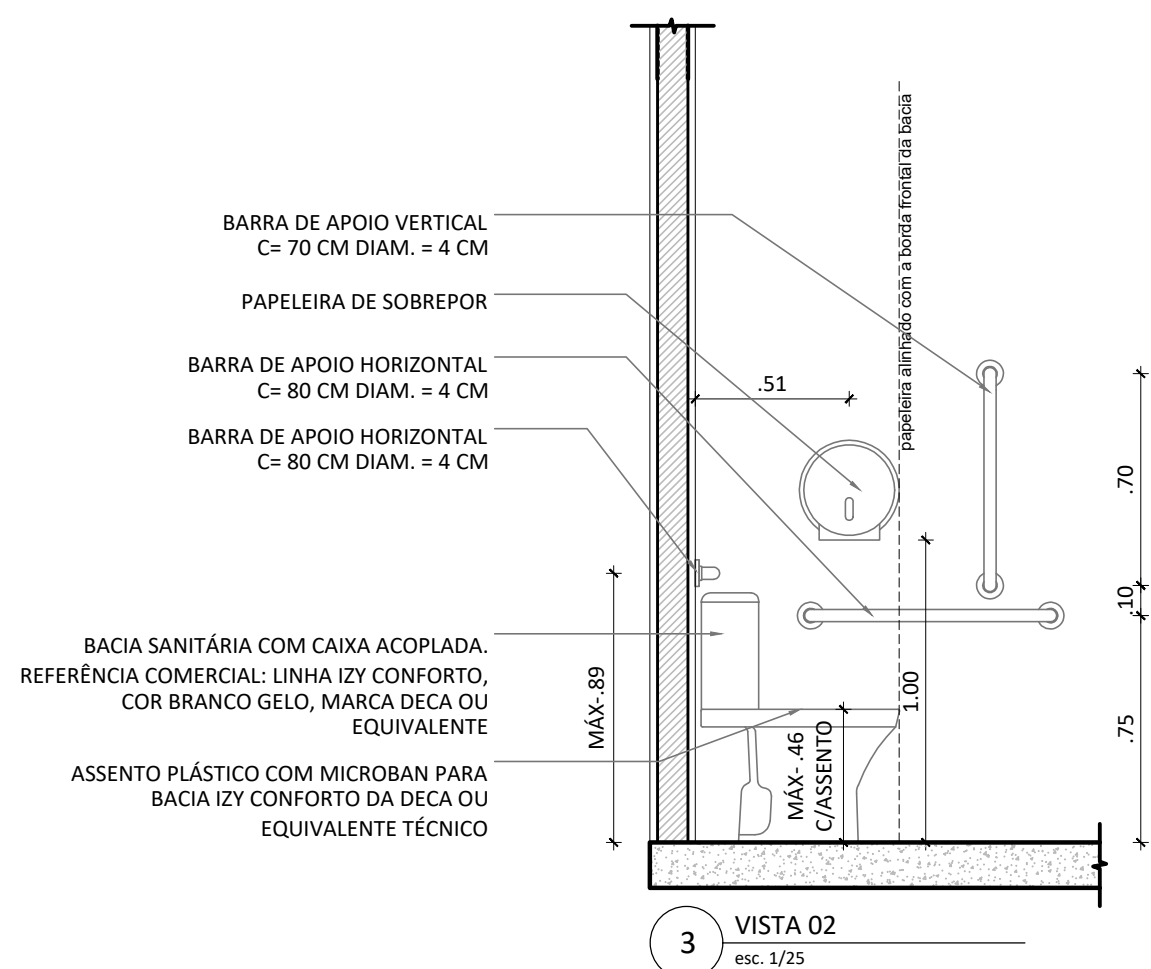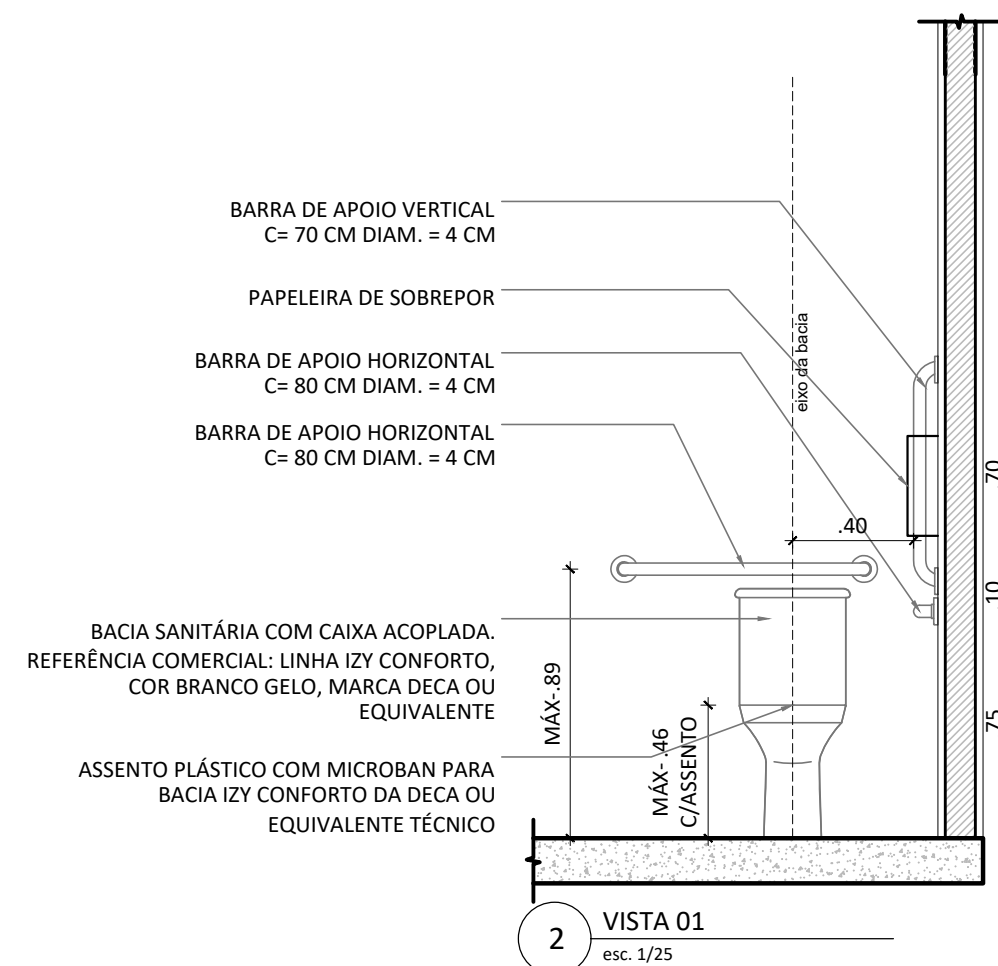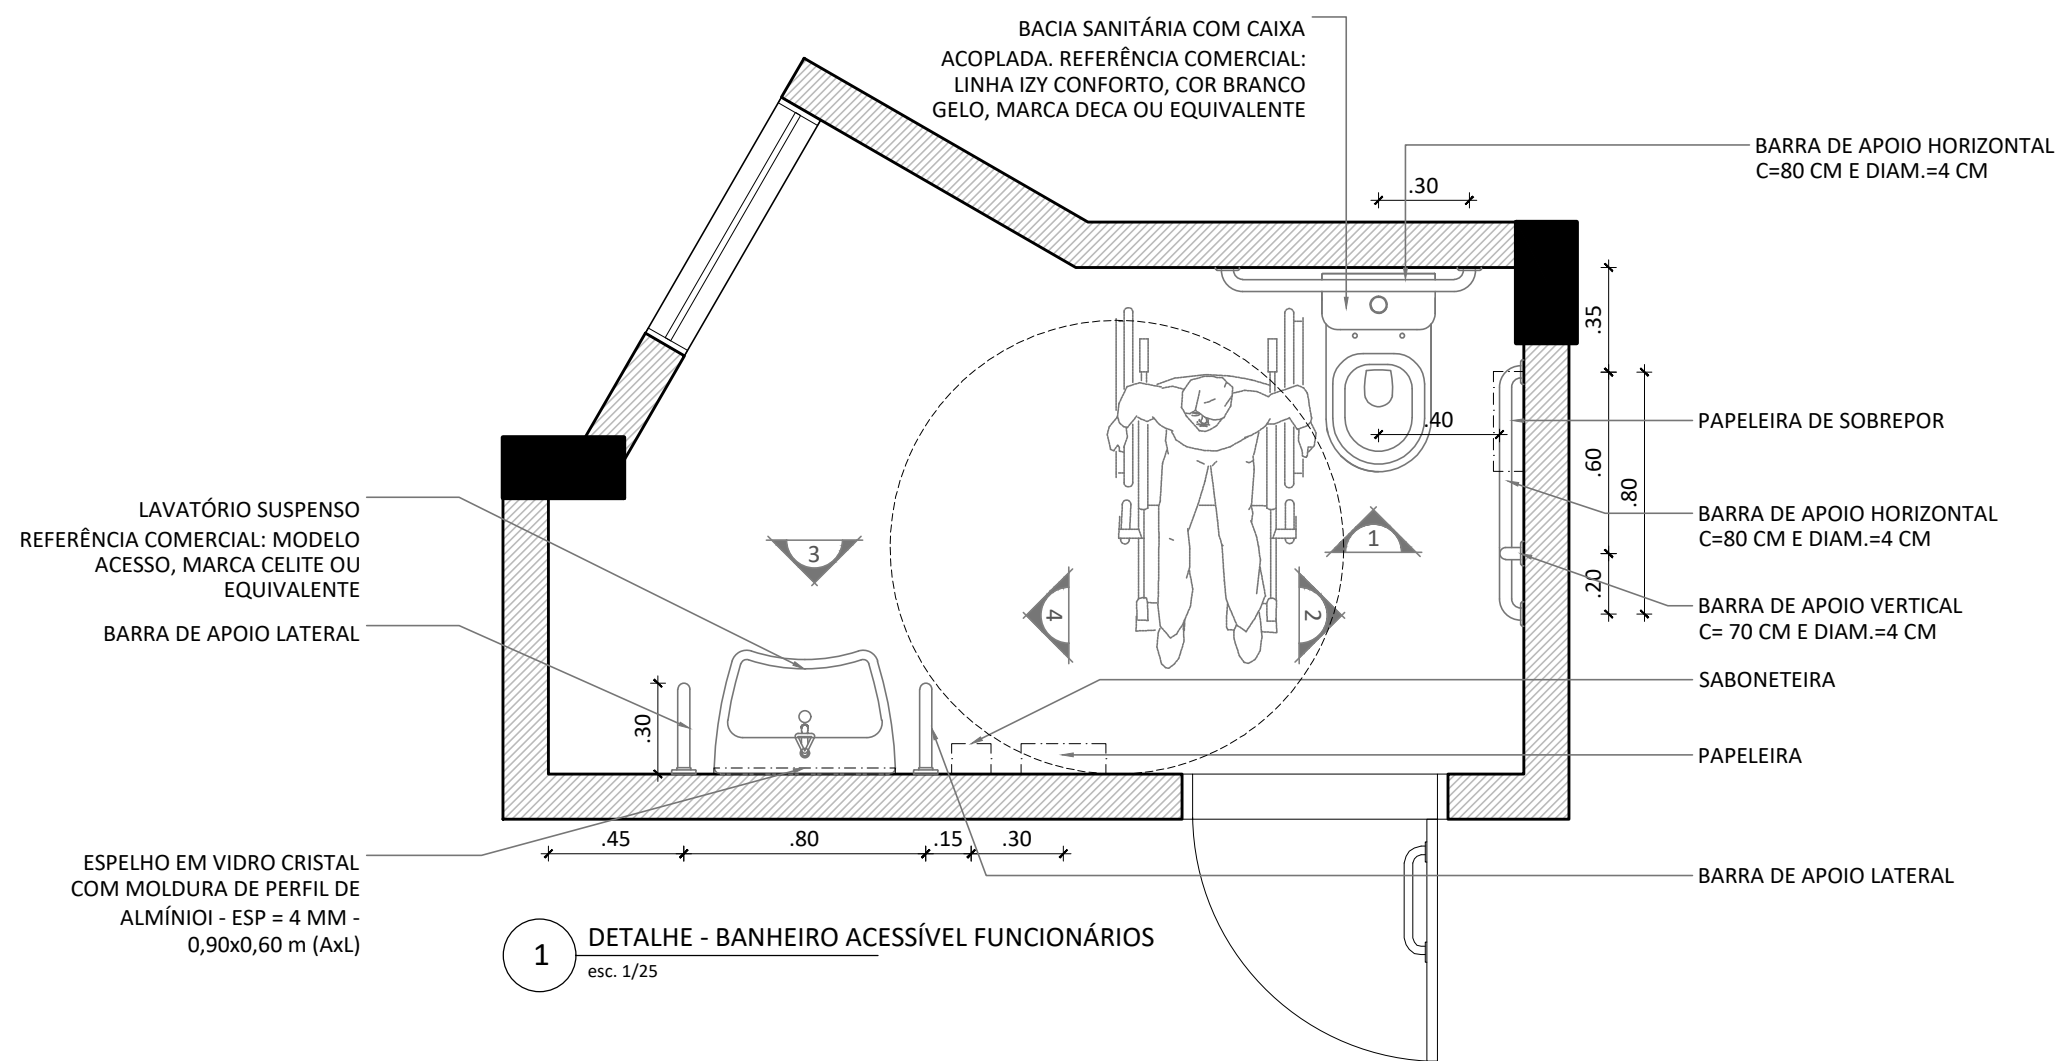

 Universidade Federal Fluminense  SAEP Superintendência de Arquitetura Engenharia e Patrimônio Divisão de Departamento de Projeto			PROCESSO ADMINISTRATIVO: 23069.187005/2022-62		
projeto: MÓDULO DE VIVÊNCIA ICHF			etapa: DETALHE WC PCD FUNCIONÁRIOS		
unidade: ICHF - INSTITUTO DE CIÊNCIAS HUMANAS E FILOSOFIA			campus: GRAGOATÁ		
endereço: RUA PROFESSOR MARCOS WALDEMAR DE FREITAS REIS, S/N - SÃO DOMINGOS			revisão: 00	escala: INDICADA	data de emissão: 21/10/2022
projetista: LUIZ AFFONSO / SABRINA FABRIS		desenhista: SABRINA FABRIS	aprovação:		21/23

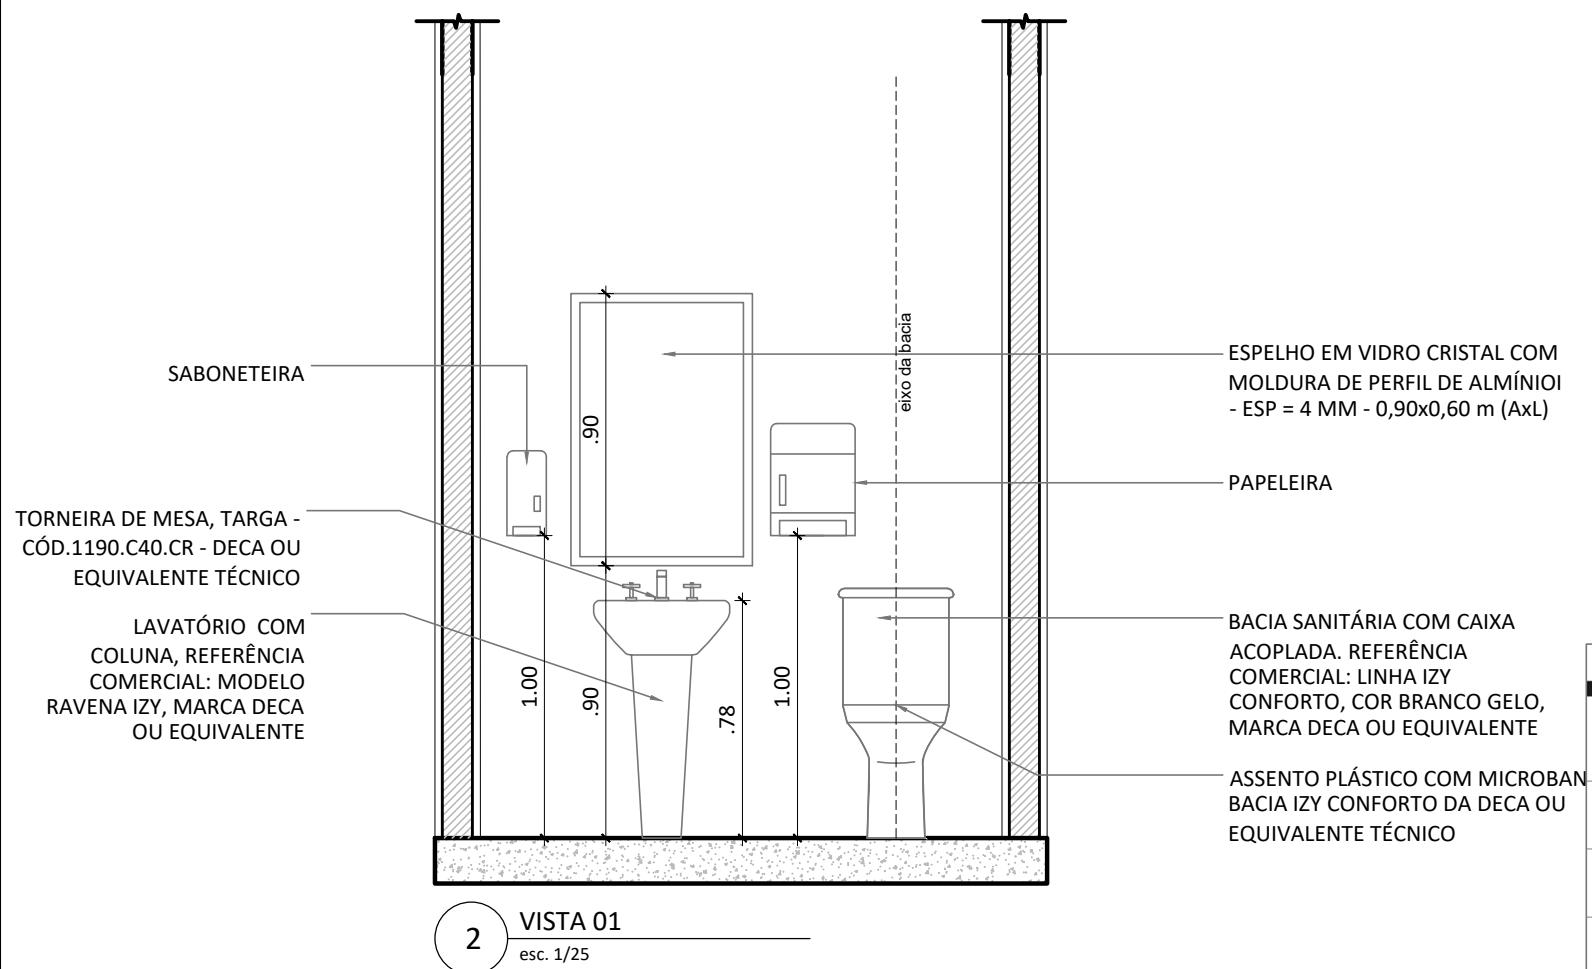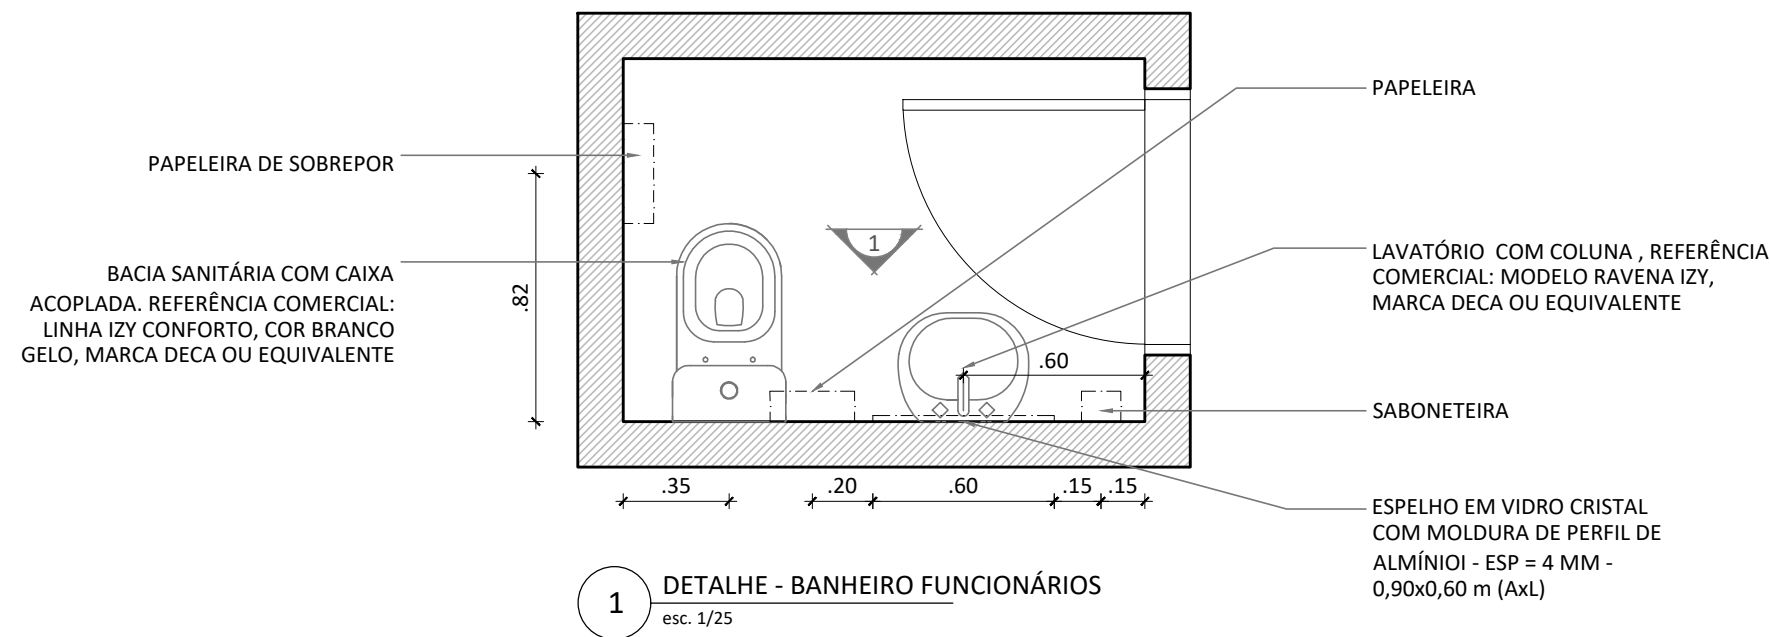



1 VISTA FRONTAL



2 VISTA LATERAL - FACHADA SUL



3 VISTA LATERAL - FACHADA NORTE

Universidade Federal Fluminense		Superintendência de Arquitetura Engenharia e Patrimônio Divisão de Departamento de Projeto	PROCESSO ADMINISTRATIVO: 23069.187005/2022-62		
projeto: MÓDULO DE VIVÊNCIA ICHF			etapa: IMAGENS 3D		
unidade: ICHF - INSTITUTO DE CIÊNCIAS HUMANAS E FILOSOFIA			campus: GRAGOATÁ		
endereço: RUA PROFESSOR MARCOS WALDEMAR DE FREITAS REIS, S/N - SÃO DOMINGOS			revisão: 00	escala: -	data de emissão: 21/10/2022
projetista: LUIZ AFFONSO / SABRINA FABRIS		desenhista: SABRINA FABRIS	aprovação:		23/23