



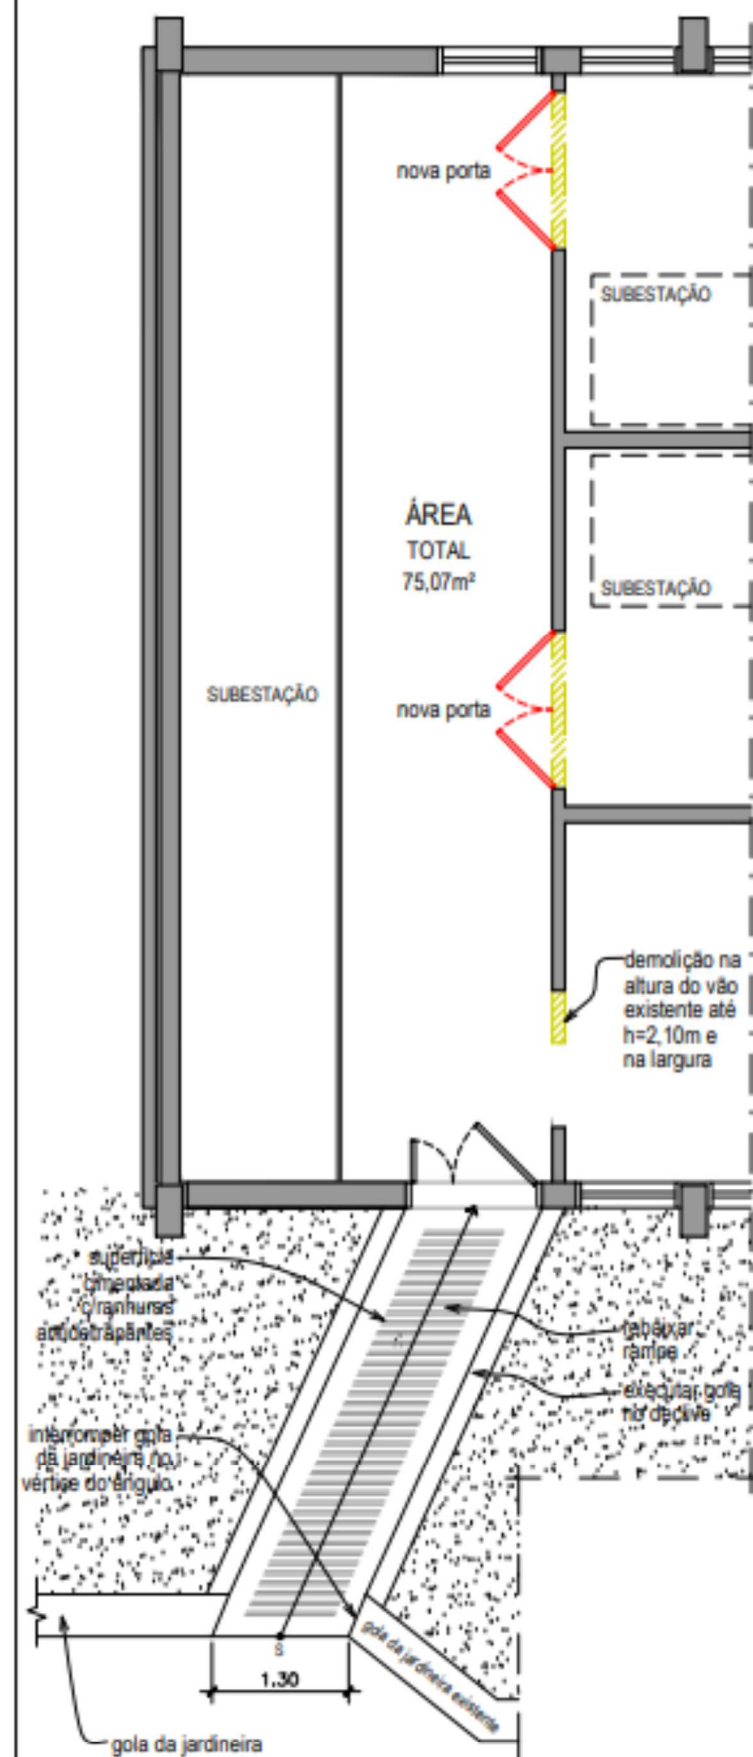

01 PLANTA BAIXA-SUBESTAÇÃO
ESCALA: 1/75

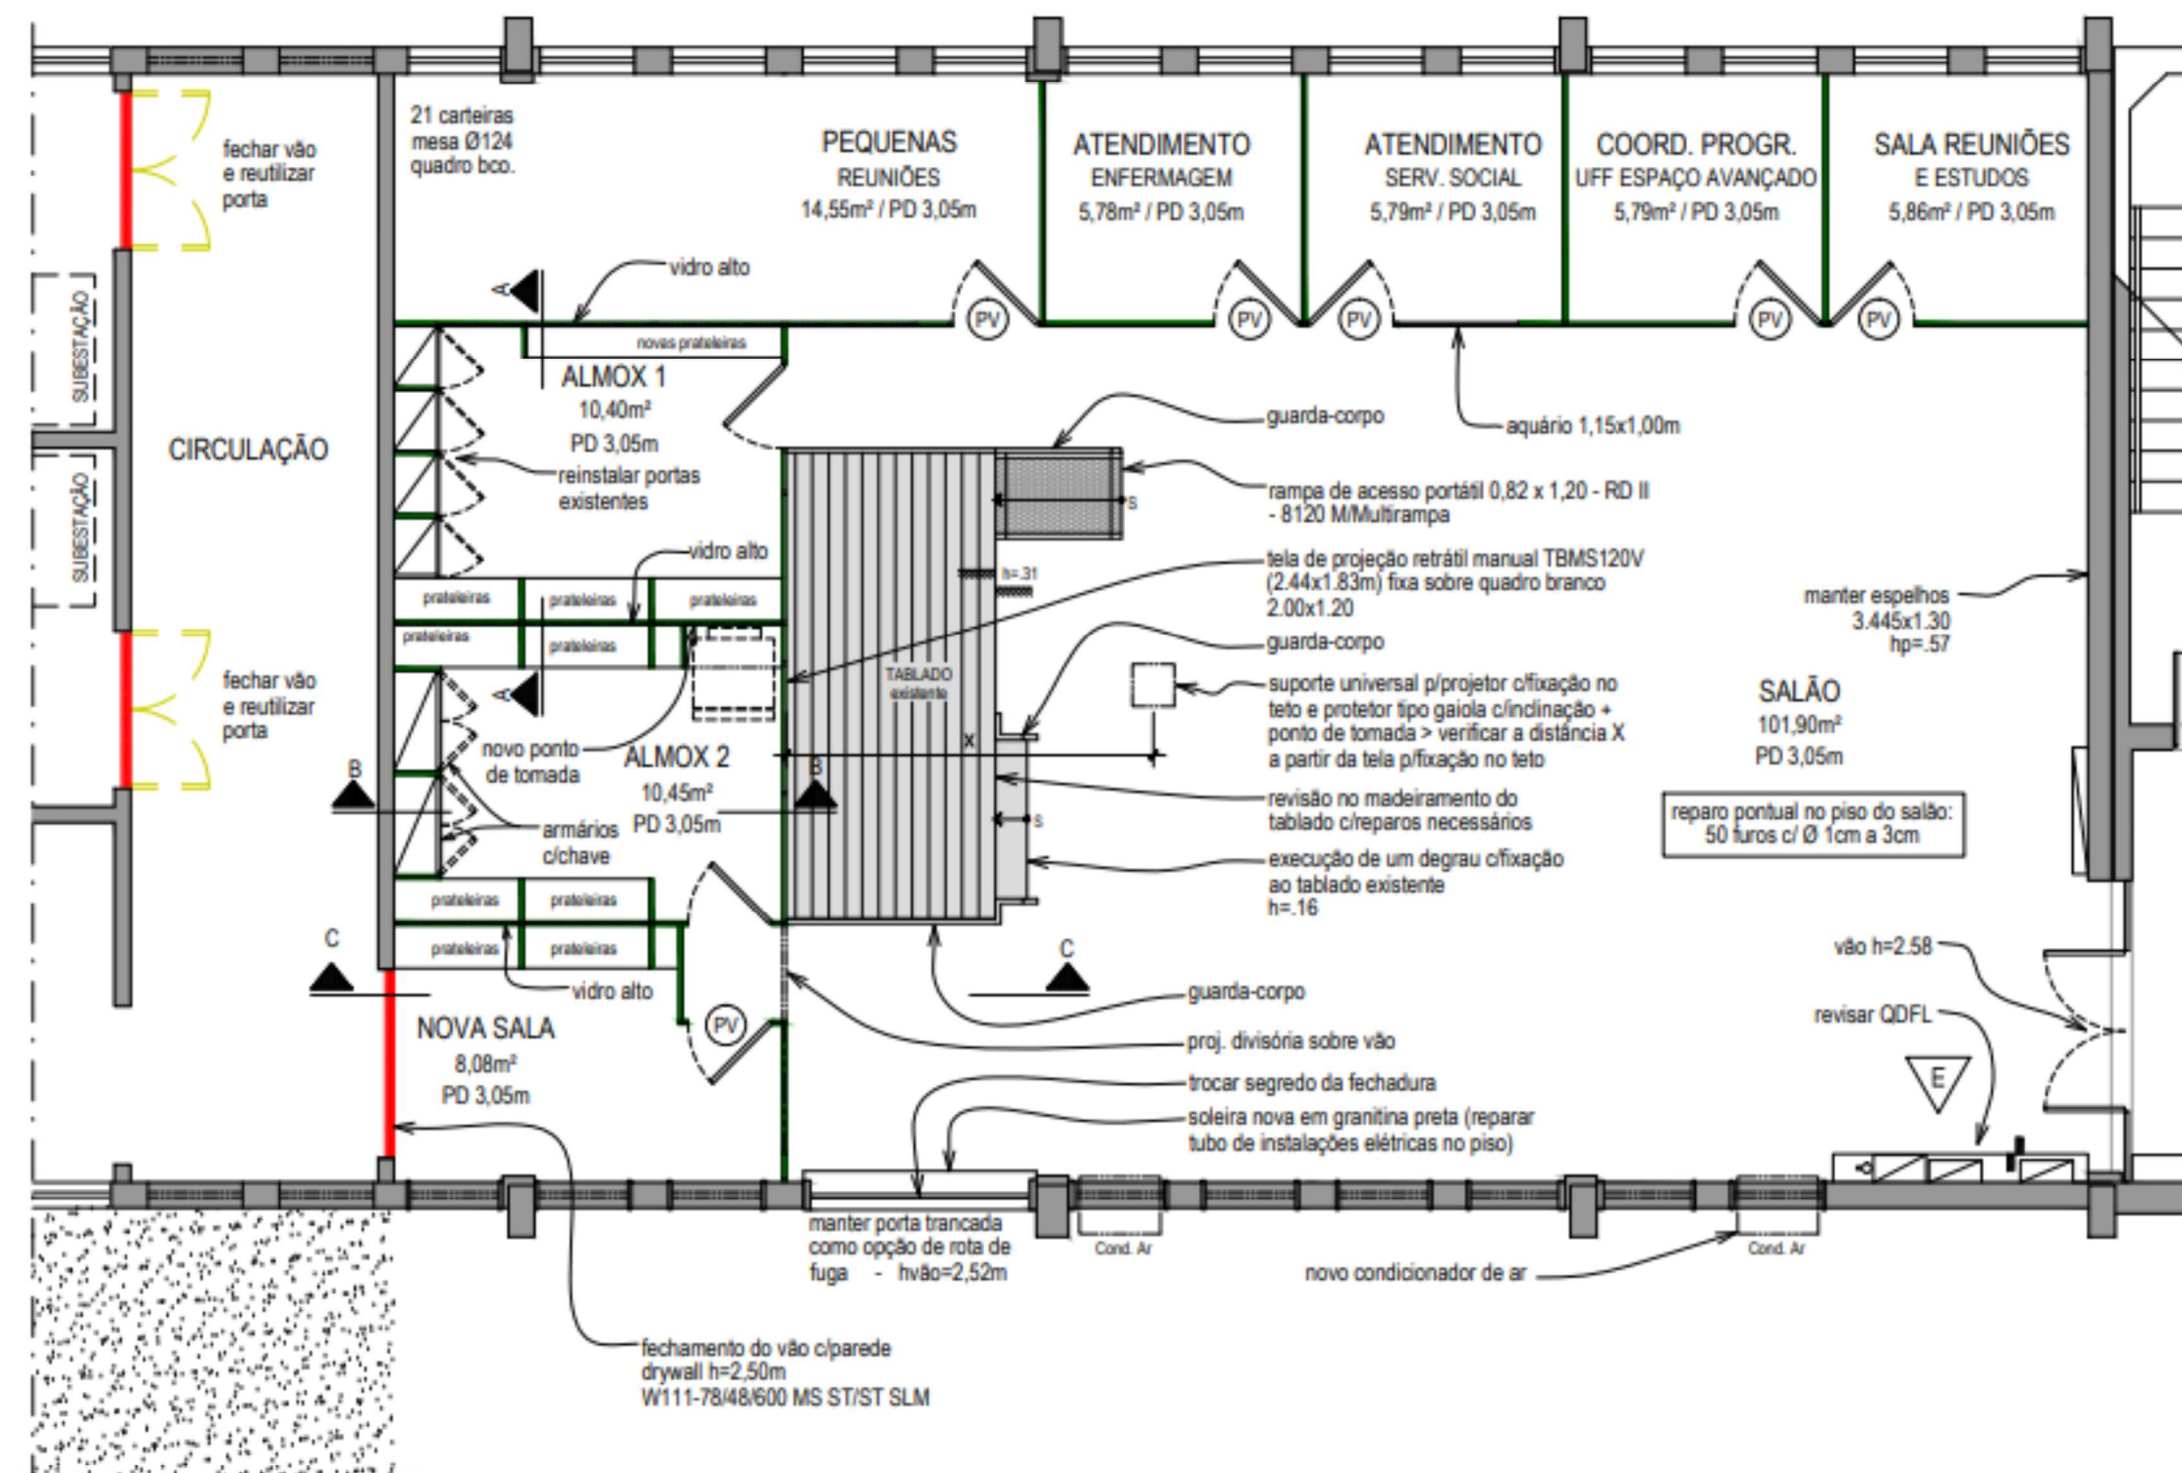

02 PLANTA BAIXA-UFFESPA
ESCALA: 1/75

- LEGENDA
- DEMOLIR
 - CONSTRUIR DRYWALL
 - EXISTENTE
 - DIVISÓRIA
 - Porta com visor

Assinatura do Arquiteto

Divisão de Projeto de Arquitetura
Arquiteto Geraldo dos Santos Pedro
GIAPE 1722848

saen ME C
UFF

DESENHISTA	PROJ. ARQUITETO	DATA	PROJ. ARQUITETO	ESCALA	PROJ. ARQUITETO	PROJ. ARQUITETO	PROJ. ARQUITETO
UFF	UFF	UFF	UFF	UFF	UFF	UFF	UFF