


PLANTA BAIXA EXISTENTE - PAVIMENTO TÉRREO  
ESCALA 1:100



CORTE AB - EXISTENTE  
ESCALA 1:100

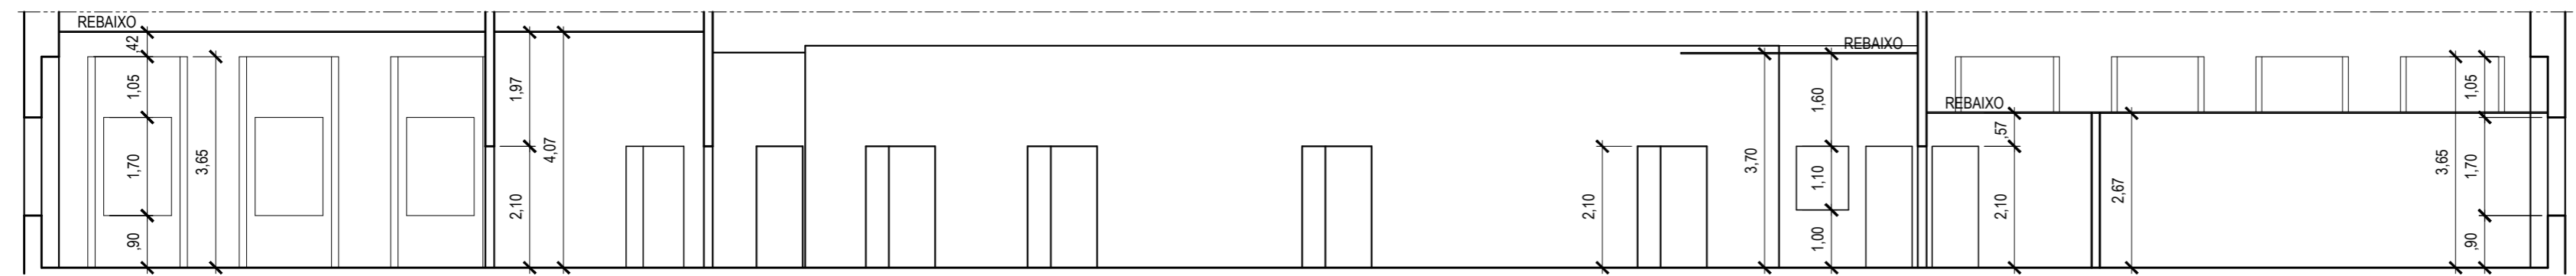

REFERÊNCIA DA ÁREA DE REFORMA  
PAVIMENTO TÉRREO  
ESCALA 1:750



Projeto de Reforma  
Readequação de Salas do InEAC

Campus do Valonguinho  
Ex-Física

DESENHISTA	PROJETISTA	REVISÃO	APROVAÇÃO
J.Carlos	Maria Helena		
16   09   19	16   09   19		

CARQ COORDENAÇÃO DE ARQUITETURA

Ex-Física\_modificação\_2019\_REV1.dwg  
UNIVERSIDADE FEDERAL FLUMINENSE

COORDENAÇÃO DE ARQUITETURA  
DIVISÃO DE DESENVOLVIMENTO DE PROJETOS

Plantas Baixas Existentes do Pavimento  
Térreo e Pavimento Superior e Corte AB

ESCALA	REF. ARQ.	Nº DESENHO	DOC. ORIGEM
1:500 e 1:100			

DDP DIVISÃO DE DESENVOLVIMENTO DE PROJETOS