


Detalhe Muro (Escala: 1/20)

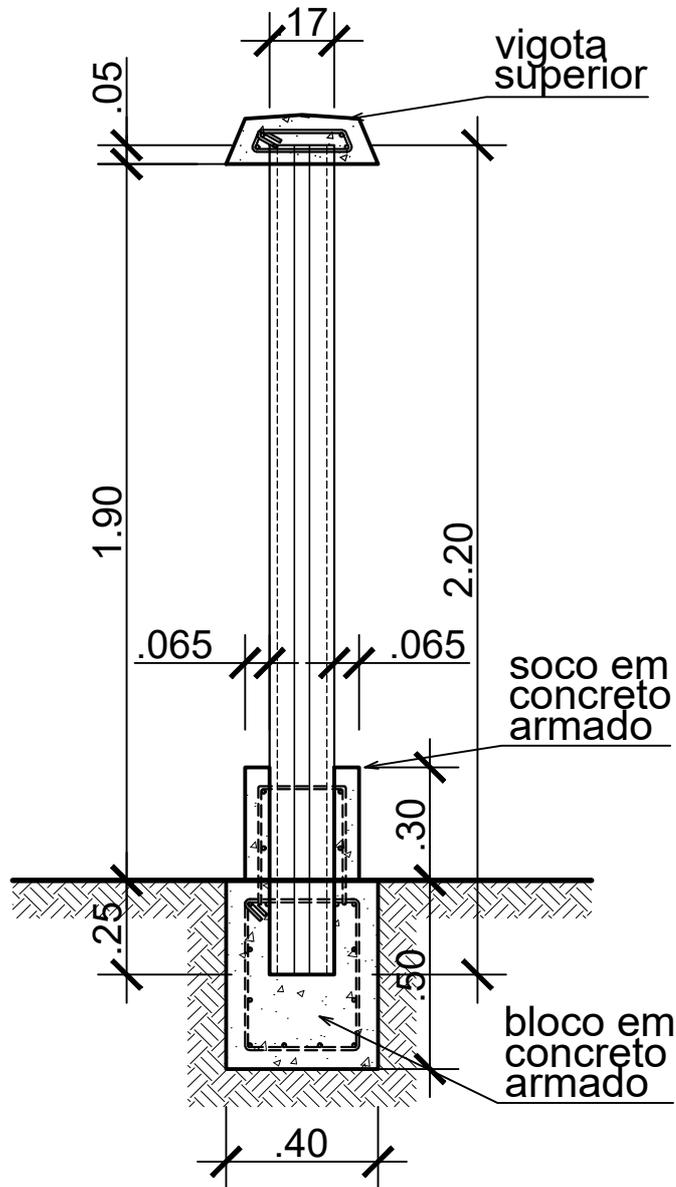

Campus Geral

Detalhe Mourão.dwg
SUPERINTENDÊNCIA DE ARQUITETURA E ENGENHARIA

COORDENAÇÃO DE ARQUITETURA
DIVISÃO DE DESENVOLVIMENTO DE PROJETOS

Detalhes de Mourão em Concreto Armado
para Cercamento dos Campi

DESENHISTA	PROJETISTA	REVISÃO	APROVAÇÃO
Manoun	Marcus		

ESCALA	REF. ARQ.	Nº DESENHO	DOC. ORIGEM
indicadas		01/03	