


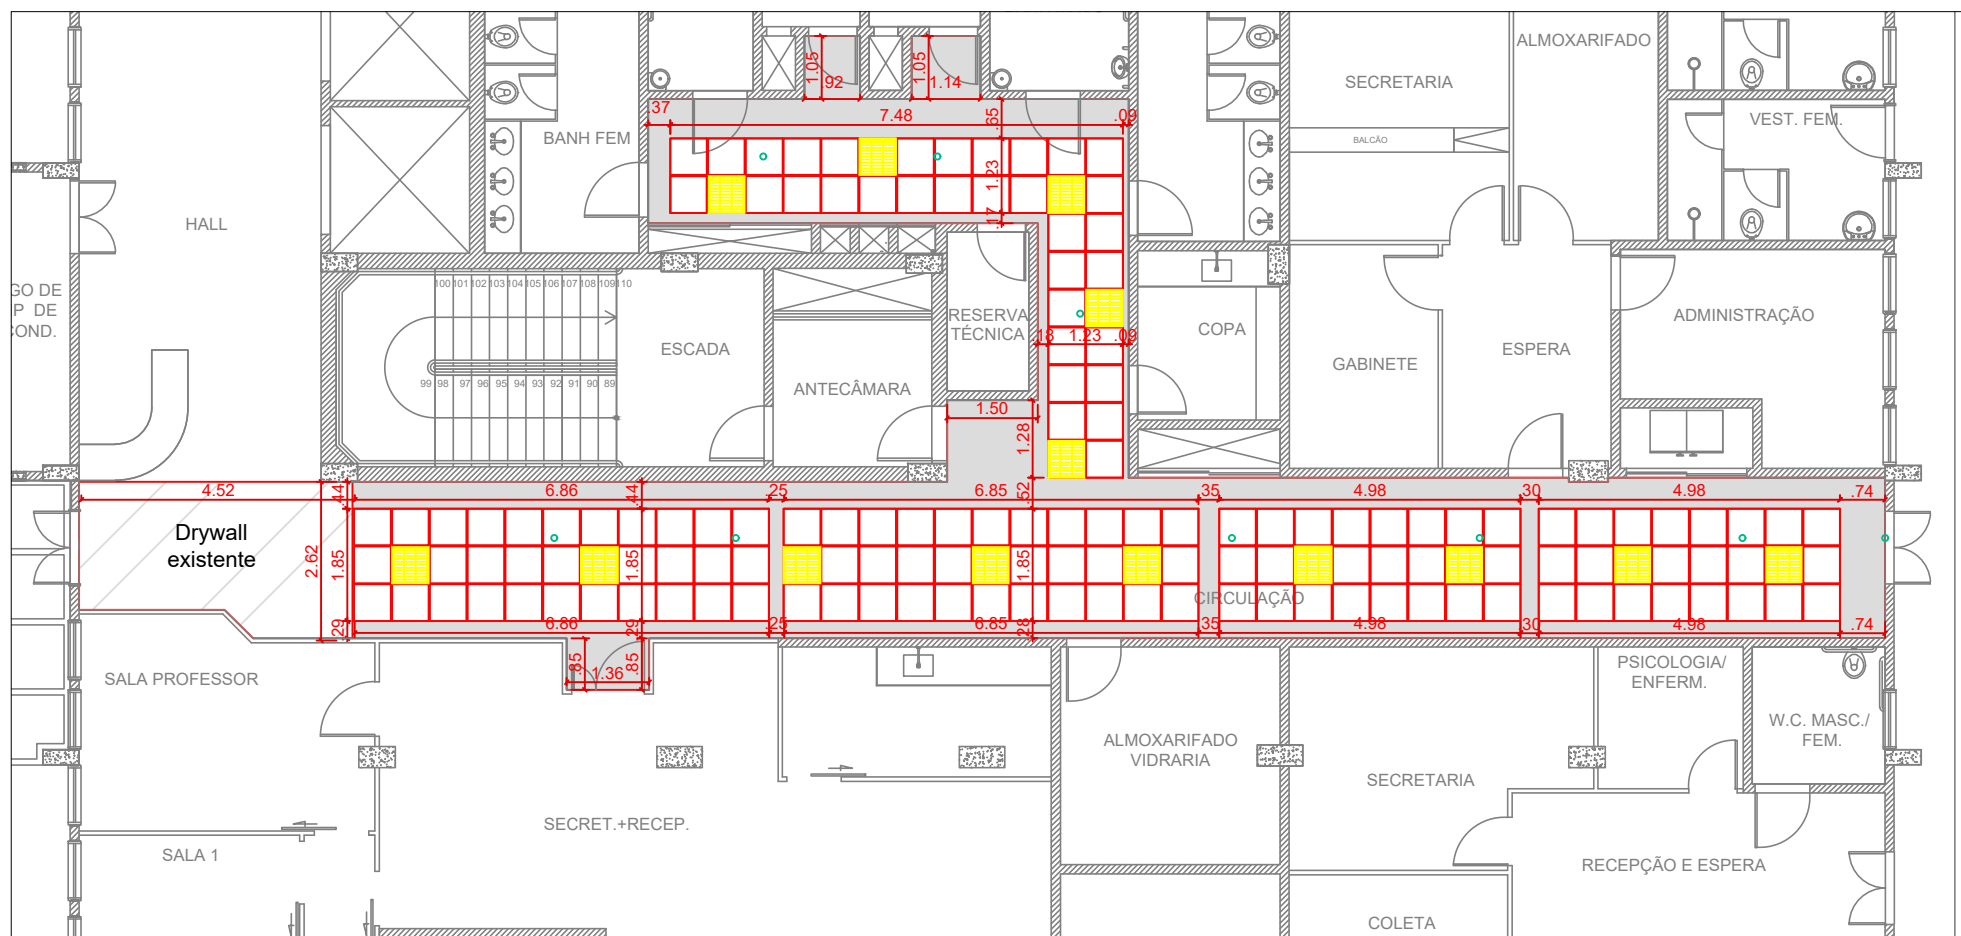

○ SPRINKLER

 LUMINÁRIAS

 AR-CONDICIONADO

 PLACAS

 DRYWALL

1 PLANTA DE FORRO – TÉRREO
Escala: 1/125

QUANTITATIVOS

ITEM	QUANTIDADE
FORRO DE DRYWALL	38,90M ²
FORRO DE PLACAS Tile Tegular Hunter Douglas	58,60M ² 133UN
LUMINÁRIAS	14
ADAPTAÇÃO SPRINKLER	8



SUPERINTENDÊNCIA DE OPERAÇÕES
E MANUTENÇÃO

COORDENAÇÃO DE MANUTENÇÃO

LOCAL:
INSTITUTO BIOMÉDICO

DESENHO:
PLANTA DE FORRO
1º PAVIMENTO


ESCALA:
1:125

DATA:
12/08/2022

OBS.:
CONFERIR MEDIDAS NO LOCAL

PRANCHA:

1/7

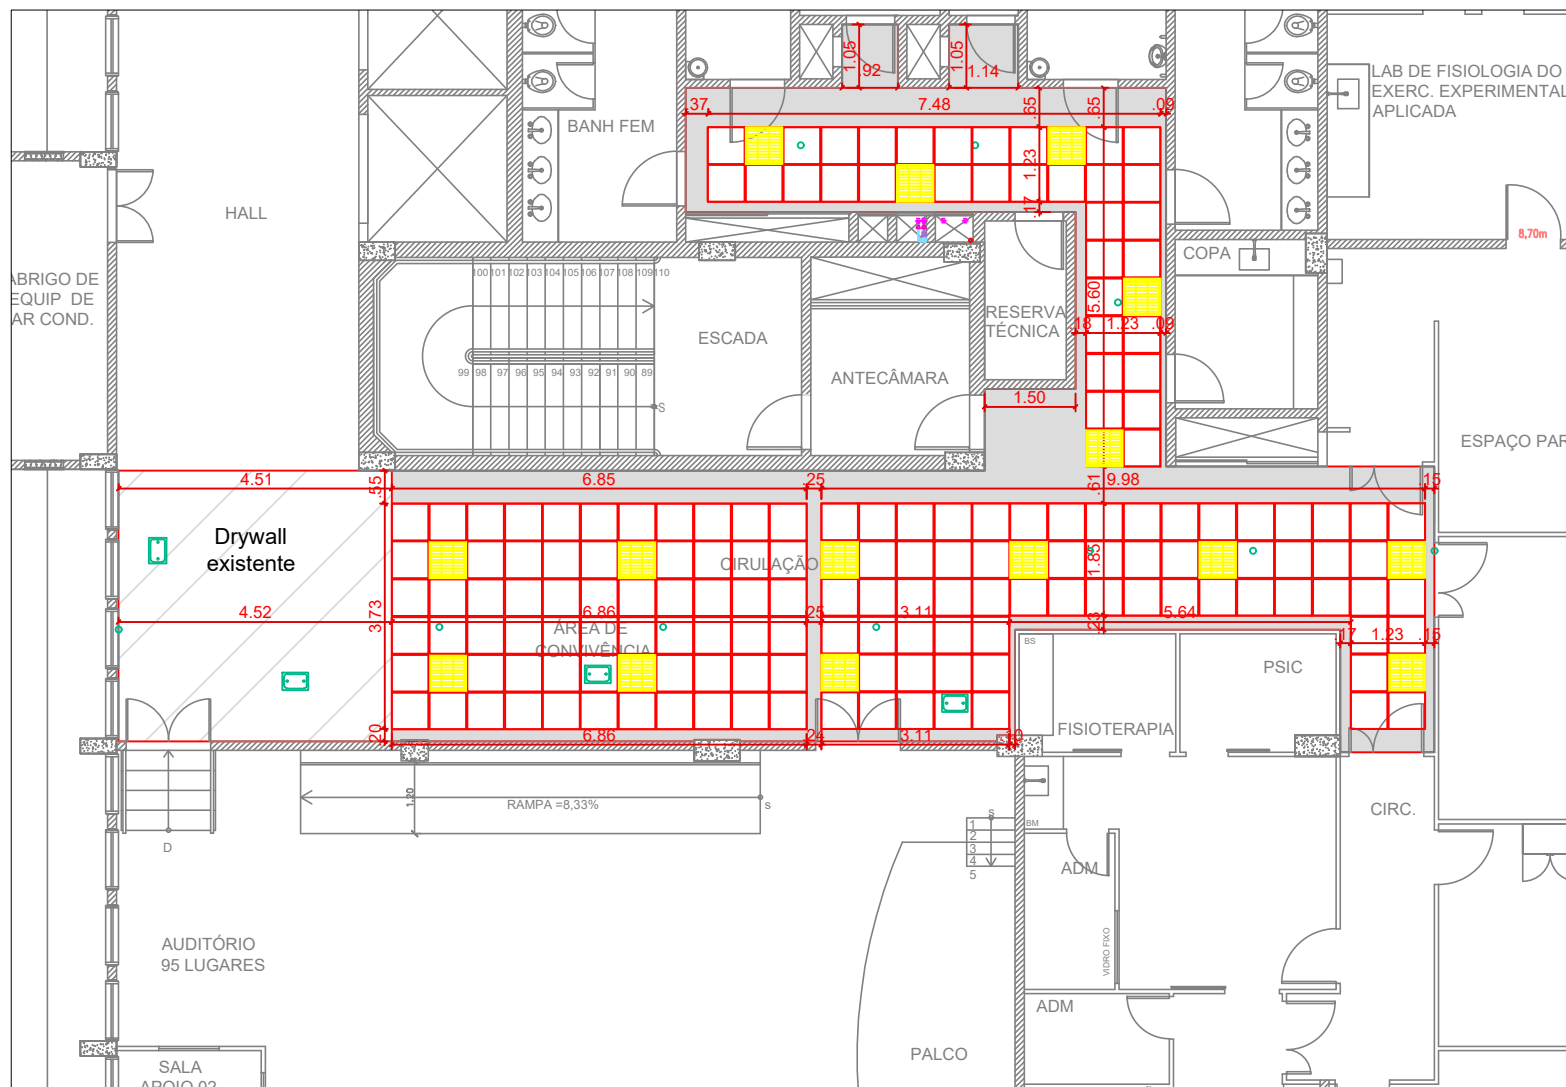

- SPRINKLER
- AR-CONDICIONADO
- LUMINÁRIAS
- PLACAS
- DRYWALL

QUANTITATIVOS	
ITEM	QUANTIDADE
FORRO DE DRYWALL	27,80M ²
FORRO DE PLACAS	66,80M ²
Tile Tegular Hunter Douglas	158UN
LUMINÁRIAS	15
ADAPTAÇÃO SPRINKLER	8

1 PLANTA DE FORRO – 2º PAV.
Escala: 1/125



SUPERINTENDÊNCIA DE OPERAÇÕES
E MANUTENÇÃO

COORDENAÇÃO DE MANUTENÇÃO

LOCAL:
INSTITUTO BIOMÉDICO


DESENHO:
PLANTA DE FORRO
2º PAVIMENTO

ESCALA:
1:125

DATA:
12/08/2022

OBS.:
CONFERIR MEDIDAS NO LOCAL

PRANCHA:
2/7

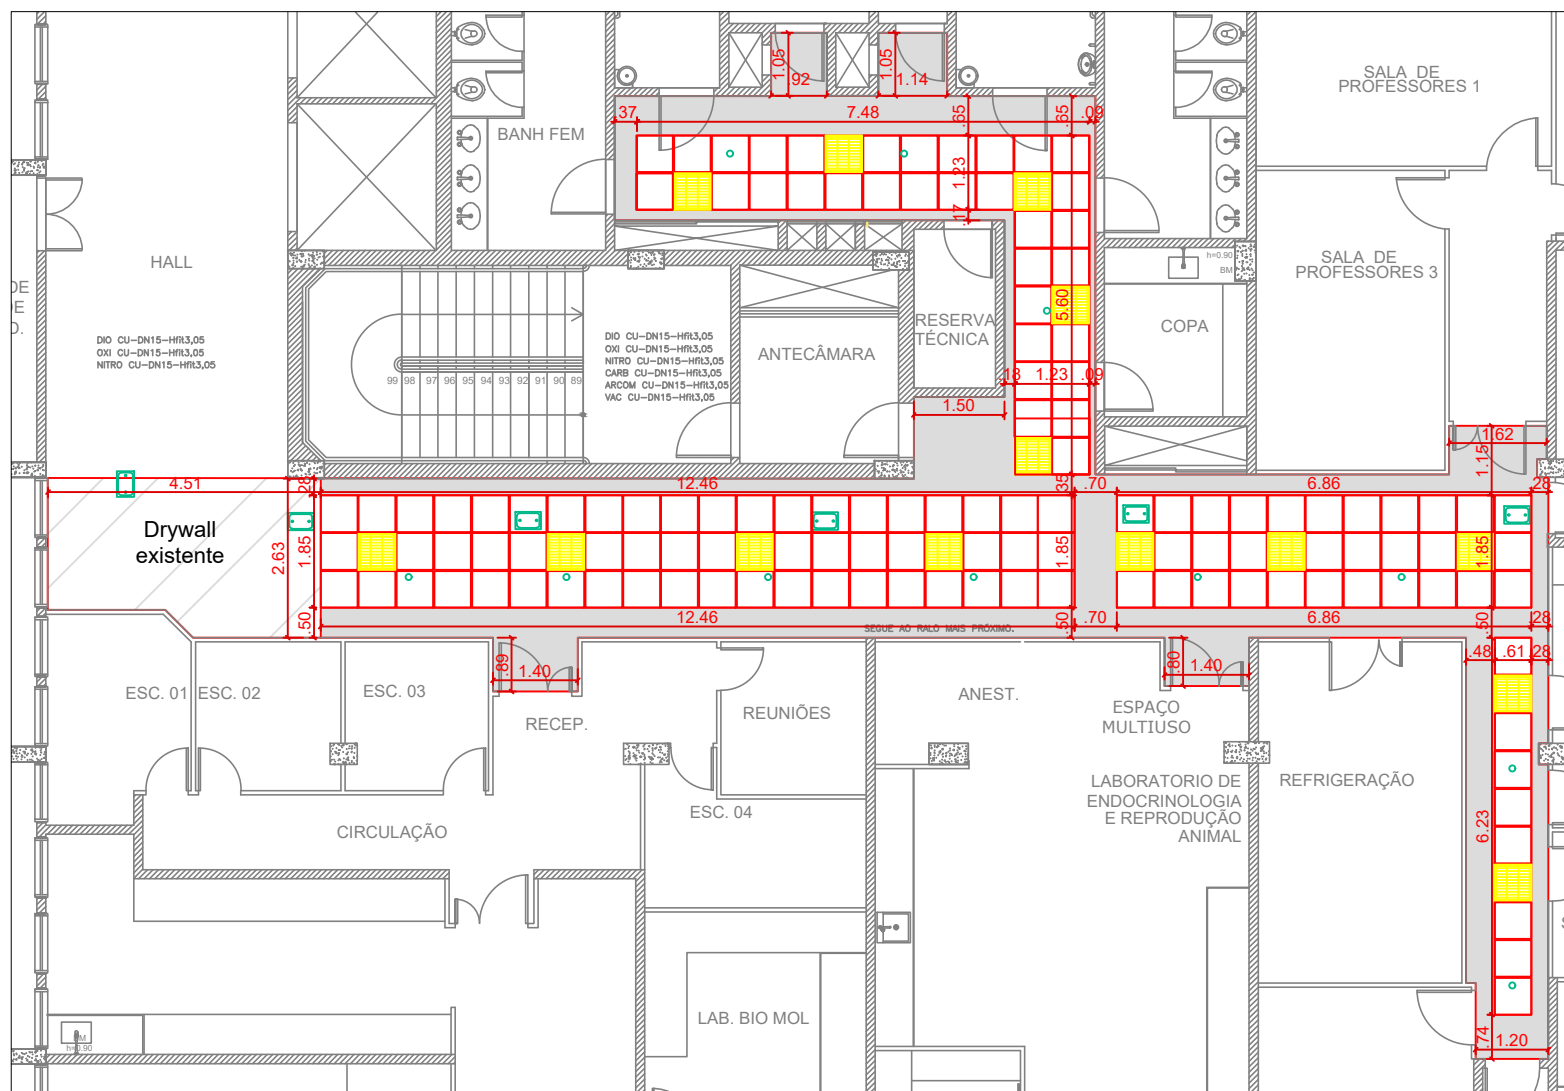

1 PLANTA DE FORRO – 3º PAV.
Escala: 1/125



SUPERINTENDÊNCIA DE OPERAÇÕES
E MANUTENÇÃO

COORDENAÇÃO DE MANUTENÇÃO

LOCAL:
INSTITUTO BIOMÉDICO


DESENHO:
PLANTA DE FORRO
3º PAVIMENTO

ESCALA:
1:125
DATA:
12/08/2022

OBS.:
CONFERIR MEDIDAS NO LOCAL

PRANCHA:

3/7

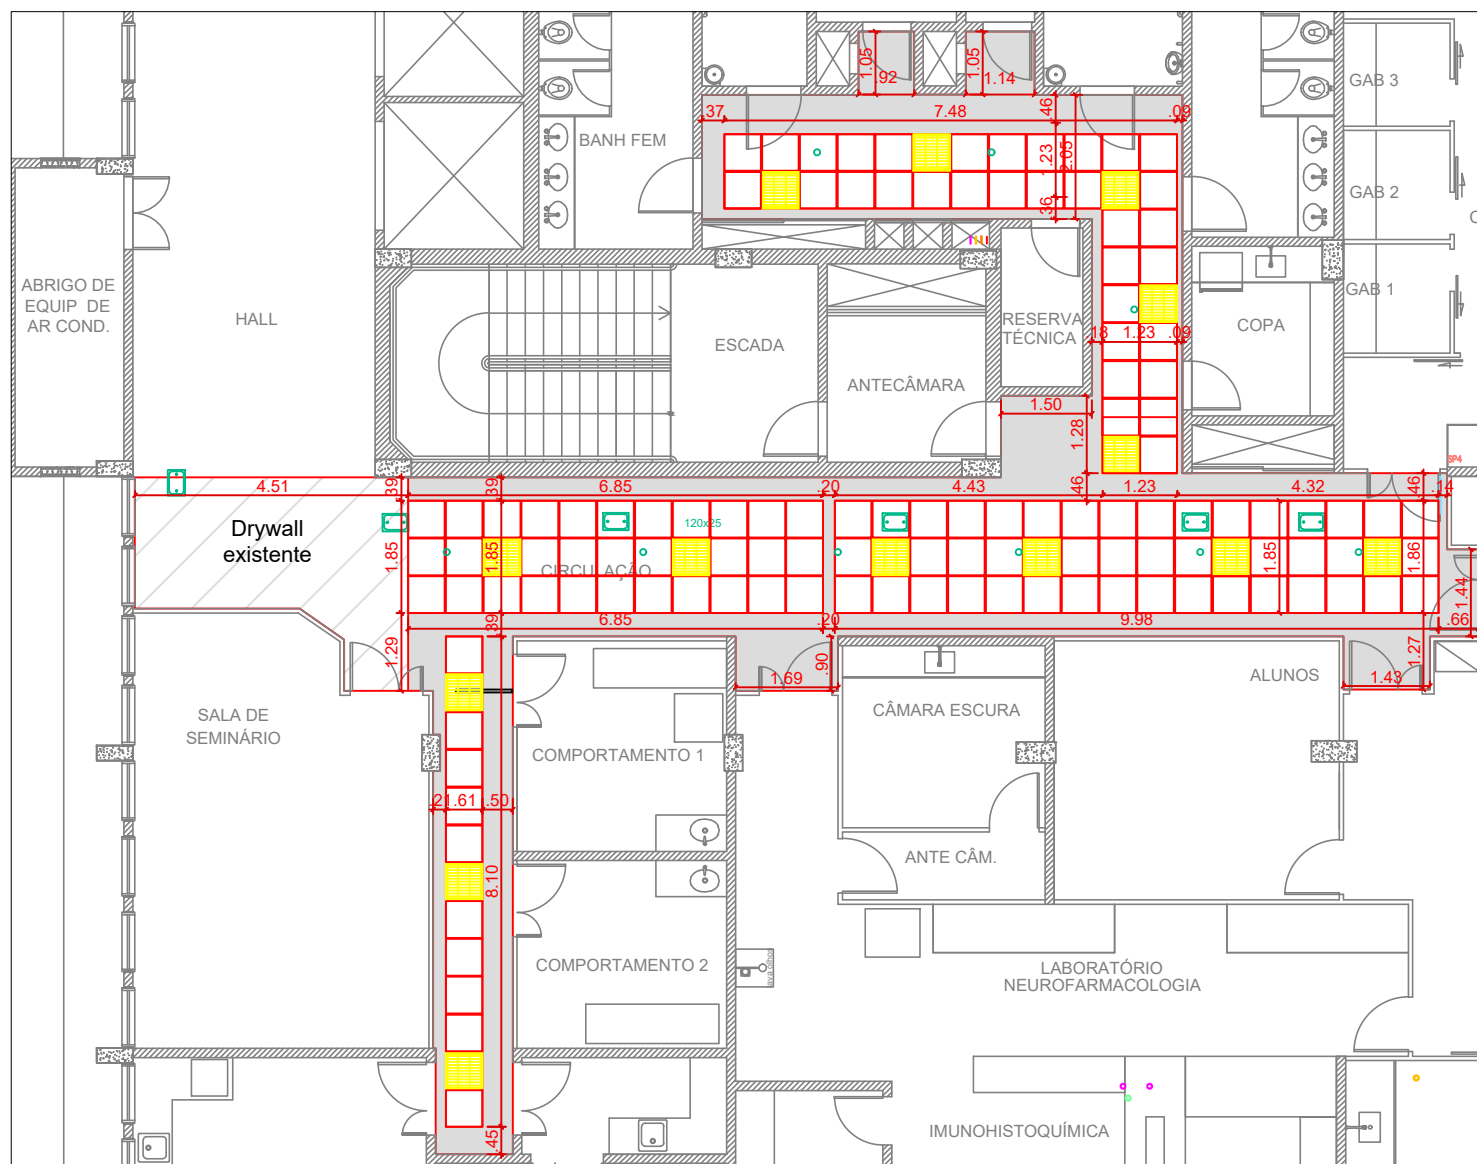

- SPRINKLER
- AR-CONDICIONADO
- LUMINÁRIAS
- PLACAS
- DRYWALL

QUANTITATIVOS	
ITEM	QUANTIDADE
FORRO DE DRYWALL	36,30M ²
FORRO DE PLACAS Tile Tegular Hunter Douglas	51,10M ² 119UN
LUMINÁRIAS	14
ADAPTAÇÃO SPRINKLER	9

1 PLANTA DE FORRO – 4º PAV.
Escala: 1/125



SUPERINTENDÊNCIA DE OPERAÇÕES
E MANUTENÇÃO

COORDENAÇÃO DE MANUTENÇÃO

LOCAL:
INSTITUTO BIOMÉDICO


DESENHO:
PLANTA DE FORRO
4º PAVIMENTO

ESCALA:
1:125

DATA:
12/08/2022

OBS.:
CONFERIR MEDIDAS NO LOCAL

PRANCHA:
4/7

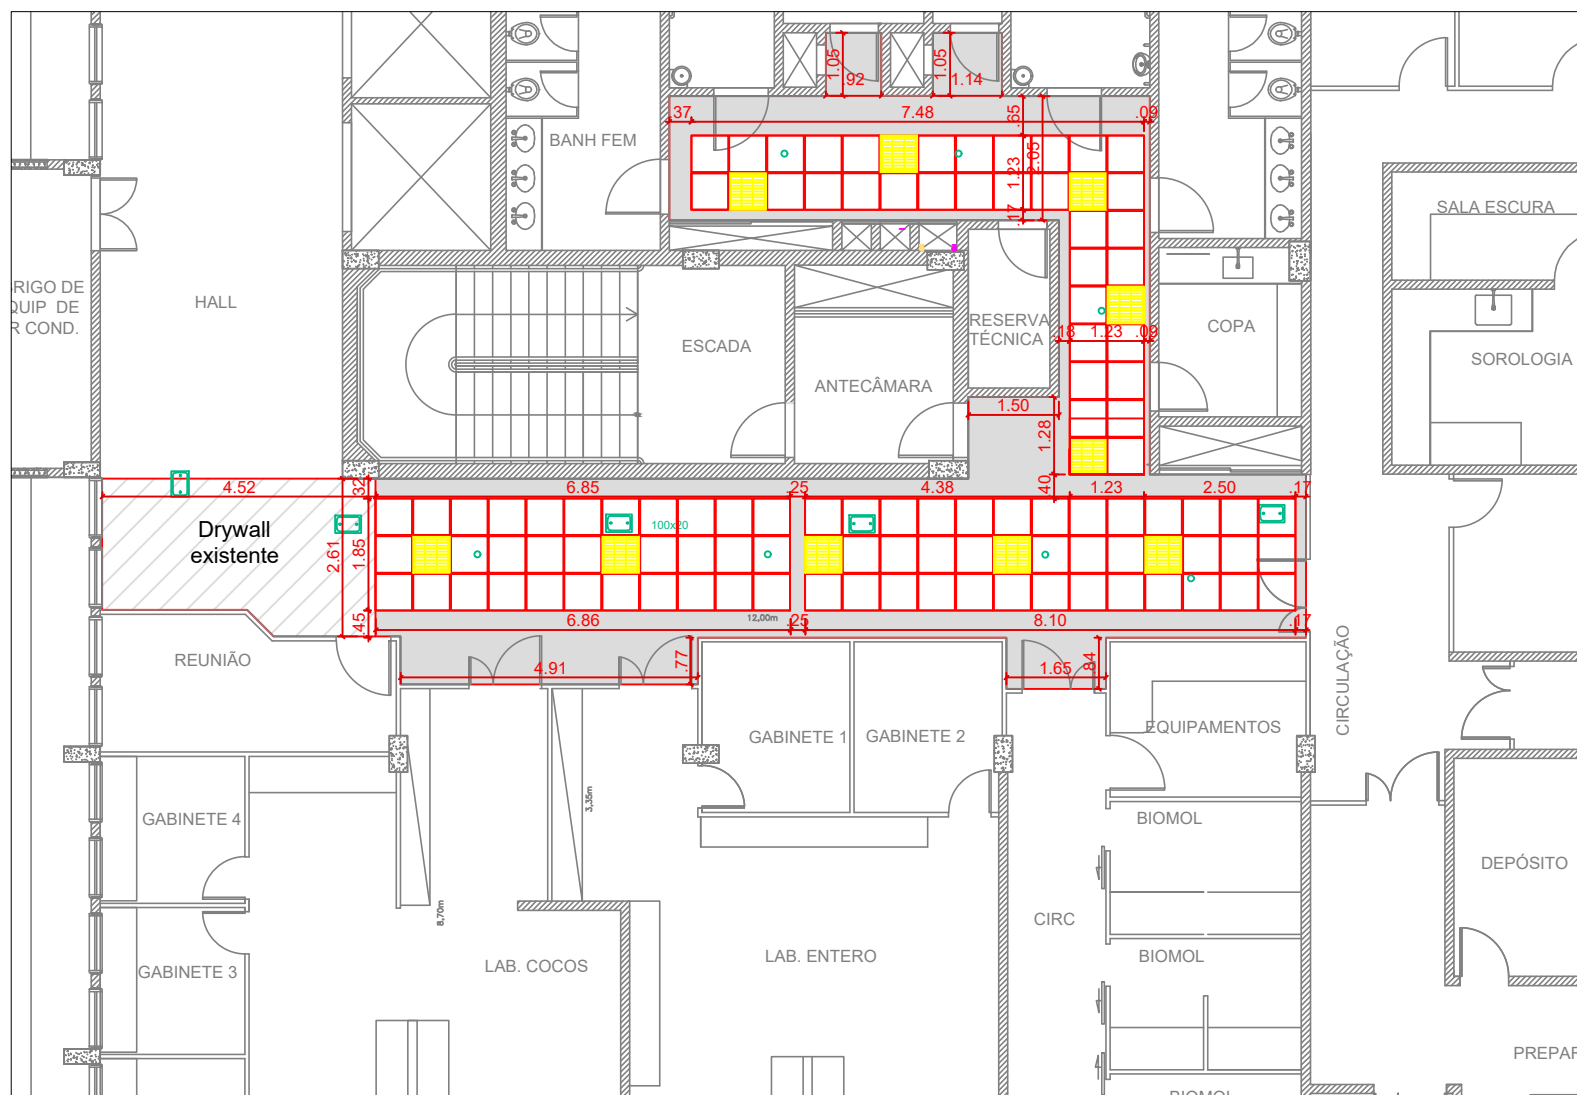

1 PLANTA DE FORRO – 6° PAV.
Escala: 1/125



SUPERINTENDÊNCIA DE OPERAÇÕES
E MANUTENÇÃO

COORDENAÇÃO DE MANUTENÇÃO

LOCAL:
INSTITUTO BIOMÉDICO

DESENHO:
PLANTA DE FORRO
6° PAVIMENTO

ESCALA:
1:125

DATA:
12/08/2022

OBS.:
CONFERIR MEDIDAS NO LOCAL

PRANCHA:
6/7

