




DADOS EDIFICAÇÕES (valores em m²)				
Nº	NOME	A. PROJEÇÃO	ATC	TERRENO
1	Faculdade de Eng. de Produção de Petrópolis (R. Domingos Silvério, 1)	3.291,50	6.583,00	6.380,00


LEGENDA

- IMÓVEIS CEDIDOS
- LOCALIZAÇÃO NO MUNICÍPIO

**1** LOCALIZAÇÃO NO MUNICÍPIO  
Sem escala definida

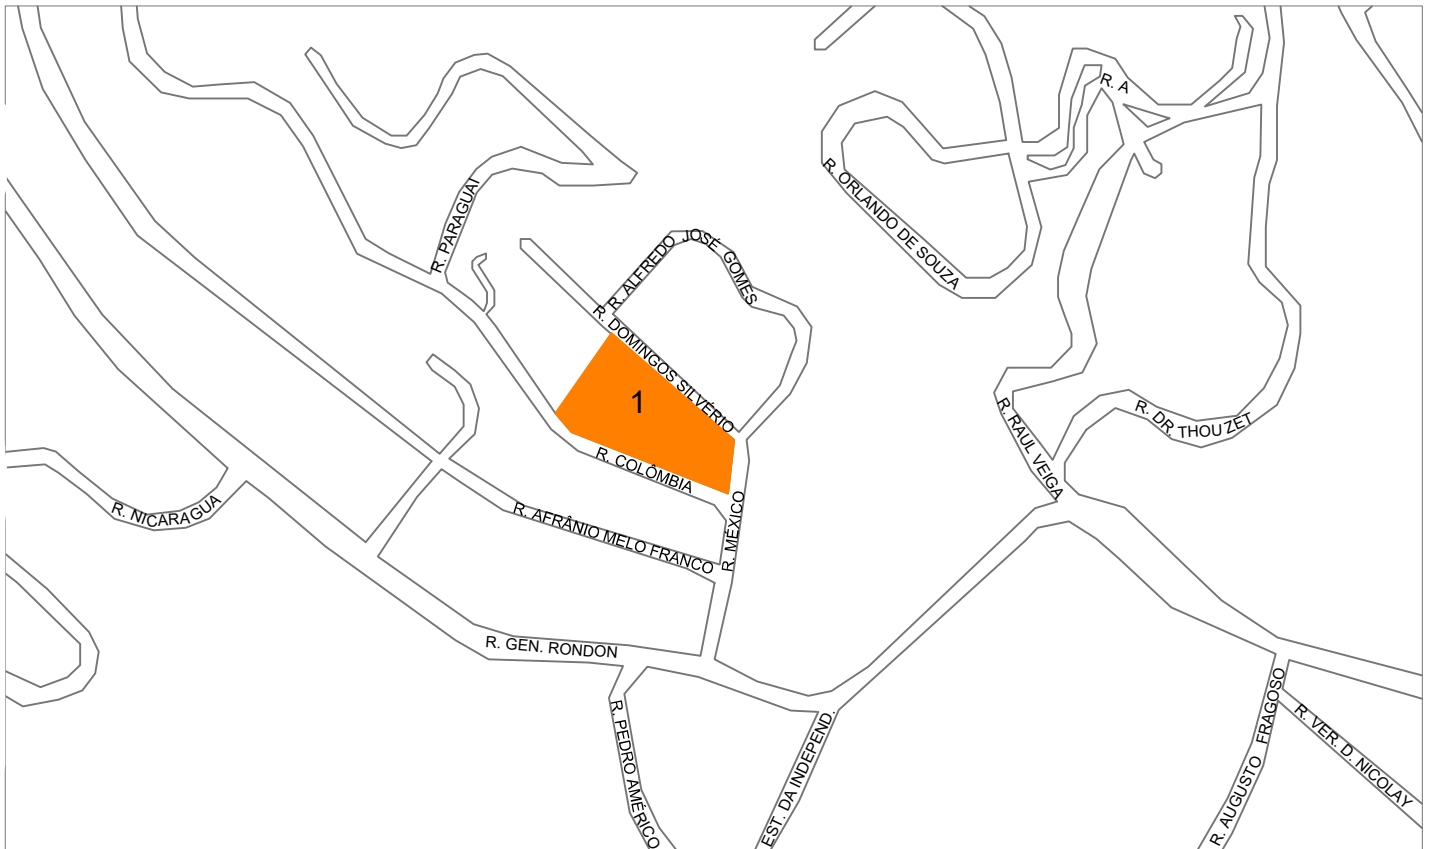

**2** LOCALIZAÇÃO DAS EDIFICAÇÕES  
Escala: 1/5000

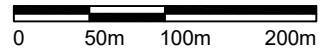

SUPERINTENDÊNCIA DE ARQUITETURA, ENGENHARIA E PATRIMÔNIO

COORDENAÇÃO DE ADMINISTRAÇÃO PATRIMONIAL  
DIVISÃO DE PATRIMÔNIO IMÓVEL

LOCALIZAÇÃO DE IMÓVEIS

PLANTA DE LOCALIZAÇÃO DE IMÓVEIS

Facul. de Eng. de Produção de Petrópolis  
R. Domingos Silvério, 1  
Petrópolis

DESENHISTA	PROJETISTA	REVISÃO	APROVAÇÃO
Mariana Amaral			
06   05   19			

ESCALA	REF. ARQ.	Nº DESENHO	DOC. ORIGEM
1/5000		1	

CAP COORDENAÇÃO DE ADM PATRIMONIAL

DPI DIVISÃO DE PATRIMÔNIO IMÓVEL