





DADOS EDIFICAÇÕES (valores em m ²)				
Nº	NOME	A. PROJEÇÃO	ATC	TERRENO
1	IEAR Campus Retiro (Praça do Retiro, s/n)	1.255,62	2.511,24	150.000,00

LEGENDA

- IMÓVEIS PRÓPRIOS
- LOCALIZAÇÃO NO MUNICÍPIO

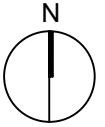

1 LOCALIZAÇÃO NO MUNICÍPIO
Sem escala definida

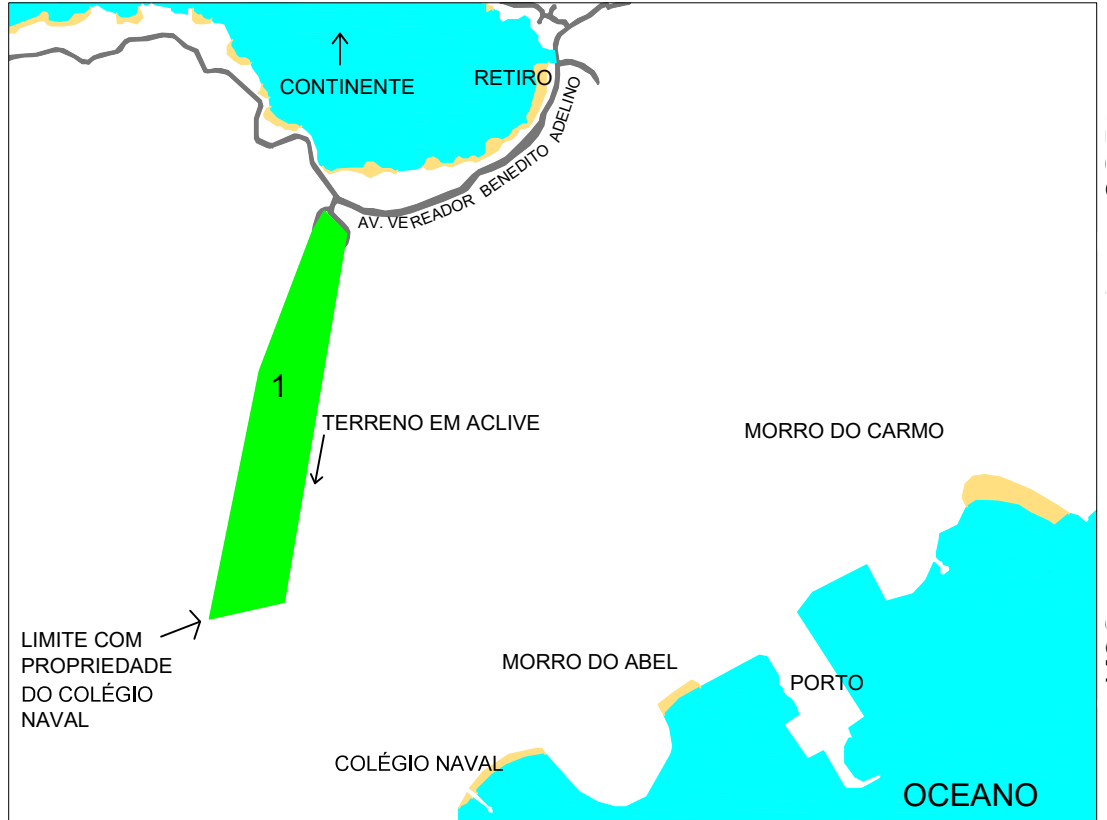

2 LOCALIZAÇÃO DAS EDIFICAÇÕES
Escala: 1/25000



SUPERINTENDÊNCIA DE ARQUITETURA, ENGENHARIA E PATRIMÔNIO

COORDENAÇÃO DE ADMINISTRAÇÃO PATRIMONIAL
DIVISÃO DE PATRIMÔNIO IMÓVEL

LOCALIZAÇÃO DE IMÓVEIS

PLANTA DE LOCALIZAÇÃO DE IMÓVEIS


IEAR Campus Retiro
Praça do Retiro, s/n
Angra dos Reis

DESENHISTA	PROJETISTA	REVISÃO	APROVAÇÃO
Mariana Amaral			
13 05 19			

ESCALA	REF. ARQ.	Nº DESENHO	DOC. ORIGEM
1/25000		1	

CAP COORDENAÇÃO DE ADM PATRIMONIAL

DPI DIVISÃO DE PATRIMÔNIO IMÓVEL

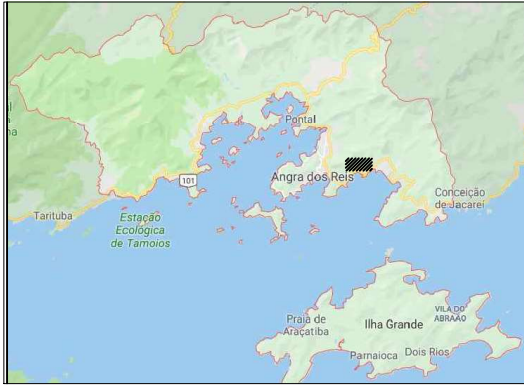



DADOS EDIFICAÇÕES (valores em m²)				
Nº	NOME	A. PROJEÇÃO	ATC	TERRENO
1	Campus IEAR (Av. do Trabalhador, 253)	610,64	1.221,28	4.328,59

LEGENDA


IMÓVEIS CEDIDOS

LOCALIZAÇÃO NO MUNICÍPIO

1 LOCALIZAÇÃO NO MUNICÍPIO
Sem escala definida

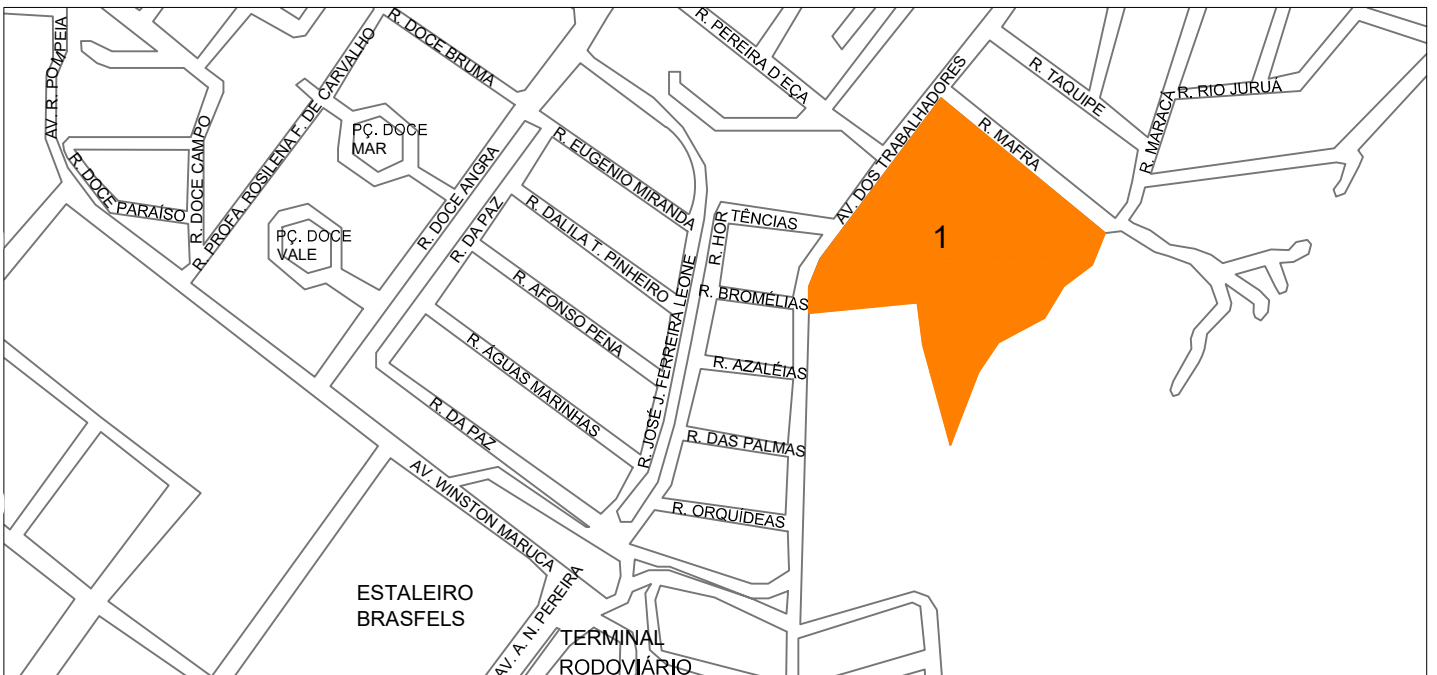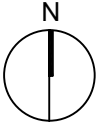

2 LOCALIZAÇÃO DAS EDIFICAÇÕES
Escala: 1/5000

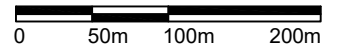

SUPERINTENDÊNCIA DE
ARQUITETURA, ENGENHARIA E PATRIMÔNIO

COORDENAÇÃO DE ADMINISTRAÇÃO PATRIMONIAL
DIVISÃO DE PATRIMÔNIO IMÓVEL

LOCALIZAÇÃO DE IMÓVEIS

PLANTA DE LOCALIZAÇÃO DE IMÓVEIS

Campus IEAR
Av. do Trabalhador, 253
Angra dos Reis

DESENHISTA	PROJETISTA	REVISÃO	APROVAÇÃO
Mariana Amaral			
13 05 19			

ESCALA	REF. ARQ.	Nº DESENHO	DOC. ORIGEM
1/5000		1	

CAP COORDENAÇÃO DE ADM PATRIMONIAL

DPI DIVISÃO DE PATRIMÔNIO IMÓVEL