





DADOS EDIFICAÇÕES (valores em m <sup>2</sup> )				
Nº	NOME	A. PROJEÇÃO	ATC	TERRENO
1	Odontologia (R. Dr. Silvio Henrique Braune, 242)	3.626,00	5.512,46	10.336,00


**1** LOCALIZAÇÃO NO MUNICÍPIO  
Sem escala definida

LEGENDA

- IMÓVEIS EM PROCESSO DE DOAÇÃO PARA UFF
- LOCALIZAÇÃO NO MUNICÍPIO

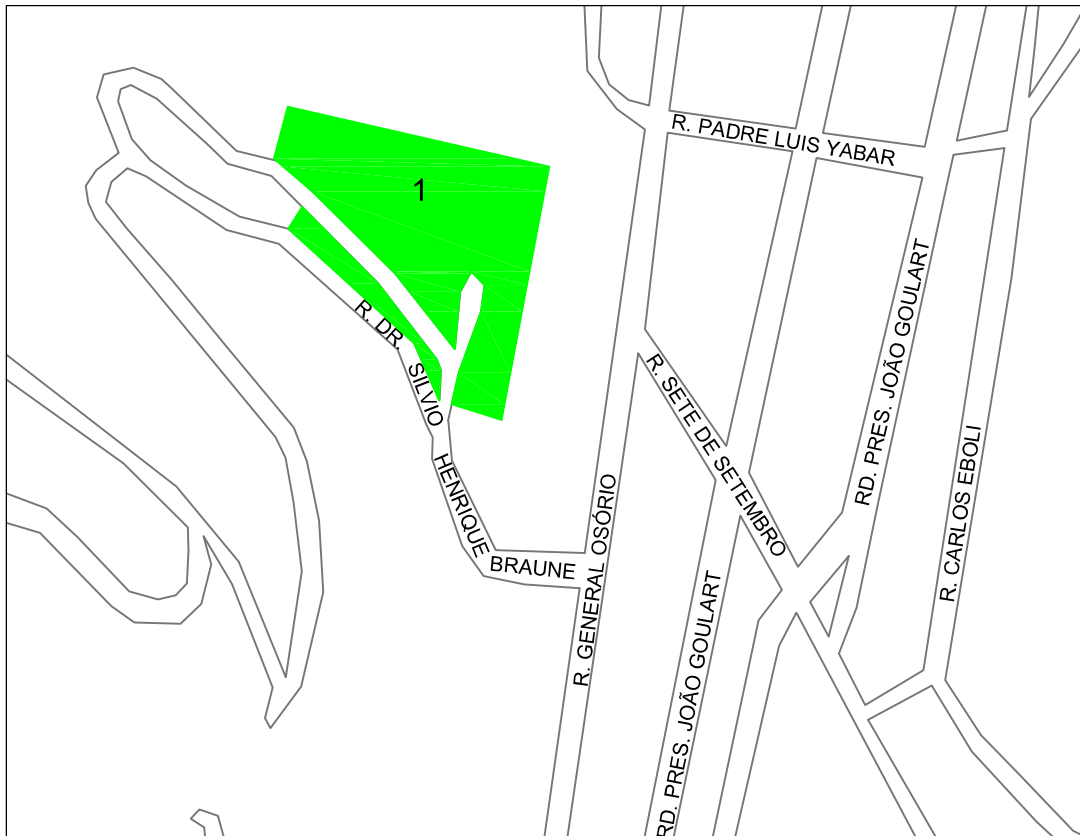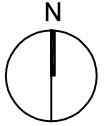

**2** LOCALIZAÇÃO DA PROPRIEDADE  
Escala: 1/4000

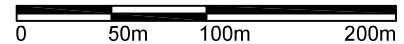

SUPERINTENDÊNCIA DE  
ARQUITETURA, ENGENHARIA E PATRIMÔNIO  
COORDENAÇÃO DE ADMINISTRAÇÃO PATRIMONIAL  
DIVISÃO DE PATRIMÔNIO IMÓVEL

LOCALIZAÇÃO DE IMÓVEIS

PLANTA DE LOCALIZAÇÃO

Odontologia  
R. Dr. Silvio Henrique Braune, 282  
Nova Friburgo

DESENHISTA	PROJETISTA	REVISÃO	APROVAÇÃO
Mariana Amaral			
26   04   19			

ESCALA	REF. ARQ.	Nº DESENHO	DOC. ORIGEM
1/4000		1	