





DADOS EDIFICAÇÕES (valores em m²)				
Nº	NOME	A. PROJEÇÃO	ATC	TERRENO
1	Novo Campus Instituto de Ciências Sociais (R. XV de Novembro, 415)	Em obras	Em obras	27.022,81


LEGENDA

- IMÓVEIS CEDIDOS
- LOCALIZAÇÃO NO MUNICÍPIO

**1** LOCALIZAÇÃO NO MUNICÍPIO  
Sem escala definida

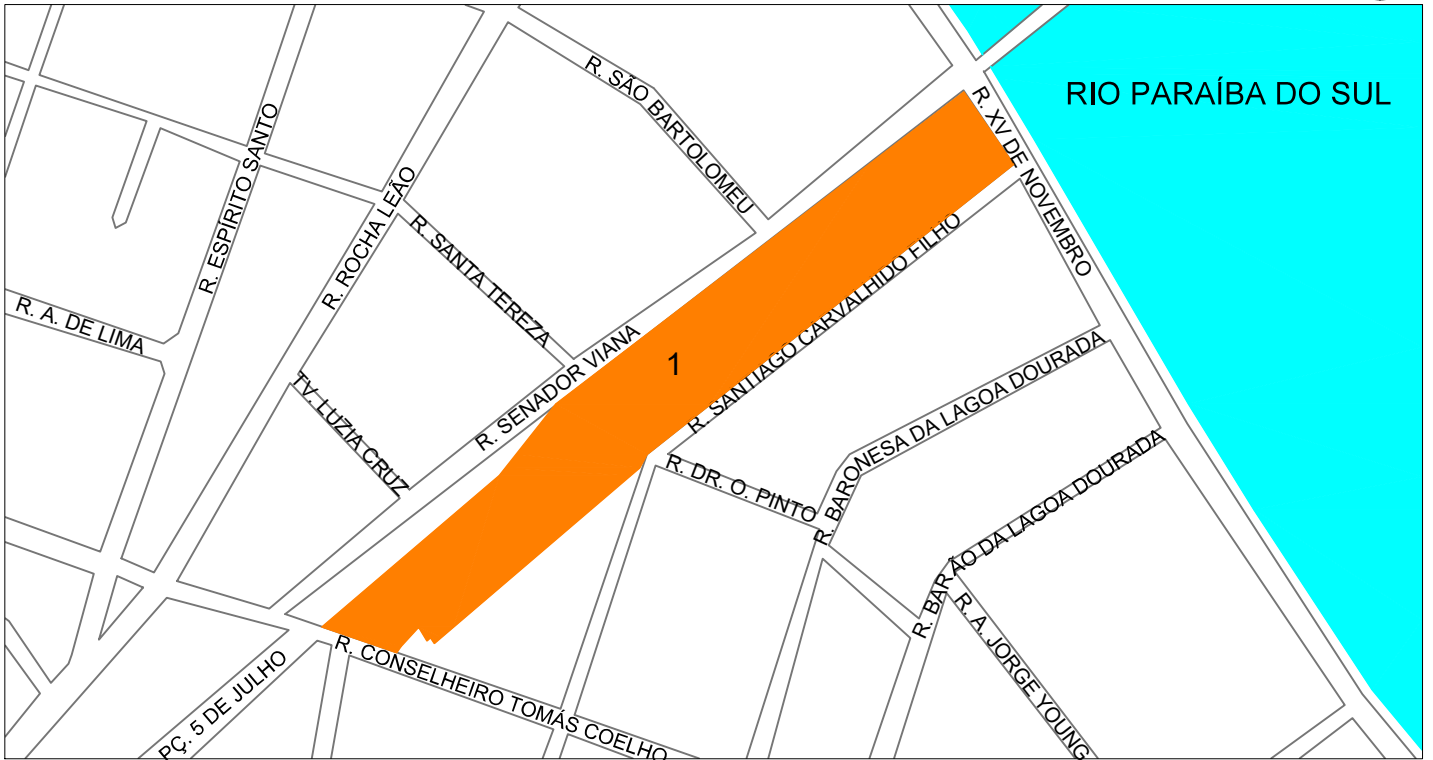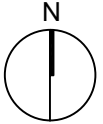

**2** LOCALIZAÇÃO DA PROPRIEDADE  
Escala: 1/5000

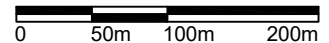

SUPERINTENDÊNCIA DE ARQUITETURA, ENGENHARIA E PATRIMÔNIO  
COORDENAÇÃO DE ADMINISTRAÇÃO PATRIMONIAL  
DIVISÃO DE PATRIMÔNIO IMÓVEL

LOCALIZAÇÃO DE IMÓVEIS

Inst. de Ciências da Soc. e Des. Regional  
R. XV de Novembro, 415  
Campos dos Goytacazes

DESENHISTA	PROJETISTA	REVISÃO	APROVAÇÃO
Mariana Amaral			
26   04   19			

PLANTA DE LOCALIZAÇÃO

ESCALA	REF. ARQ.	Nº DESENHO	DOC. ORIGEM
1/5000		1	


**CAP** COORDENAÇÃO DE ADM PATRIMONIAL

**DPI** DIVISÃO DE PATRIMÔNIO IMÓVEL



DADOS DAS EDIFICAÇÕES (valores em m²)				
Nº	NOME	ÁREA. PROJ.	ATC	TERRENO
1	Blocos de Sala de Aula (Av. 28 de março, 362-376)	1.076,20	538,10	2.764,00
2	Instituto de Ciências Sociais (R. José do Patrocínio, nº59)	1.124,79	1.124,79	4.519,00
3	Instituto de Ciências Sociais (R. José do Patrocínio, nº71)	352,03	352,03	2.381,68
4	Serviço de Psicologia Aplicada (R. Visconde de Itaboraí, nº118)	408,89	453,99	720,00


**1 LOCALIZAÇÃO NO MUNICÍPIO**  
Sem escala definida

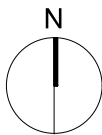

LEGENDA

- IMÓVEIS PRÓPRIOS
- IMÓVEIS ALUGADOS
- LOCALIZAÇÃO NO MUNICÍPIO

**2 LOCALIZAÇÃO DE IMÓVEIS**  
Escala: 1/4000

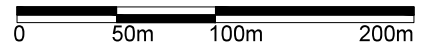

**MEC  
UFF**

SUPERINTENDÊNCIA DE  
ARQUITETURA, ENGENHARIA E PATRIMÔNIO  
COORDENAÇÃO DE ADM. PATRIMONIAL  
DIVISÃO DE PATRIMÔNIO IMÓVEL

**LOCALIZAÇÃO DE IMÓVEIS**

**PLANTA DE LOCALIZAÇÃO**

**CAMPOS DOS GOYTACAZES**

DESENHISTA	PROJETISTA	REVISÃO	APROVAÇÃO
Mariana Amaral		Michele	
26   04   19		12   07   24	

ESCALA	REF. ARQ.	Nº DESENHO	DOC. ORIGEM
1/4000		1	

**CAP** COORDENAÇÃO DE ADM. PATRIMONIAL

**DPI** DIVISÃO DE PATRIMÔNIO IMÓVEL